

# MAPA DO CELÓW PROJEKTOWYCH

Skala mapy: 1:1000

Nazwa miejscowości: Lipnica

Identyfikator i nazwa jednostki ewidencyjnej: 180606\_2 Dzikowiec

identyfikator i nazwa obrębu ewidencyjnego: 0006 Lipnica

Oznaczenie kancelaryjne zgłoszenia pracy geodezyjnej: PODGIK.6642.1.652.2016

Układ współrzędnych płaskich prostokątnych: 2000/7

Układ wysokości: Kronsztadt 86

Data opracowania mapy: 04.05.2016

Granice obszaru aktualizacji oznaczono linią przerywaną

Informacja o służebnościach gruntowych: nie stwierdzono

Ustugi Geodezyjne

Adam Fryc

ul. Tarnobrzka 45

36-110 Majdan Królewski

tel. 850 401 720, NIP: 8141573305

Imię i nazwisko lub nazwa podmiotu, który wykonał mapę, oraz podpis osoby reprezentującej ten podmiot

GEODETA UPRAWNIONY

Adam Fryc

Upr. Nr 22452

Imię i nazwisko, numer świadectwa nadanego uprawnien geodezyjny sporządził mapę, oraz jego podpis

STARYSTA KOLBUSZOWSKI	
Imię i nazwisko, numer świadectwa nadanego uprawnien geodezyjny sporządził mapę, oraz jego podpis	P. 1806 2016 760
Data i podpis osoby, która wykonała mapę	06.06.2016
Imię i nazwisko, numer świadectwa nadanego uprawnien geodezyjny sporządził mapę, oraz jego podpis	

z up. STAROSTY

mgr inż. Janusz Kiza

WZROSTKOWY PRZEWODNICZĄCY

Przewodniczący

Przewodniczący

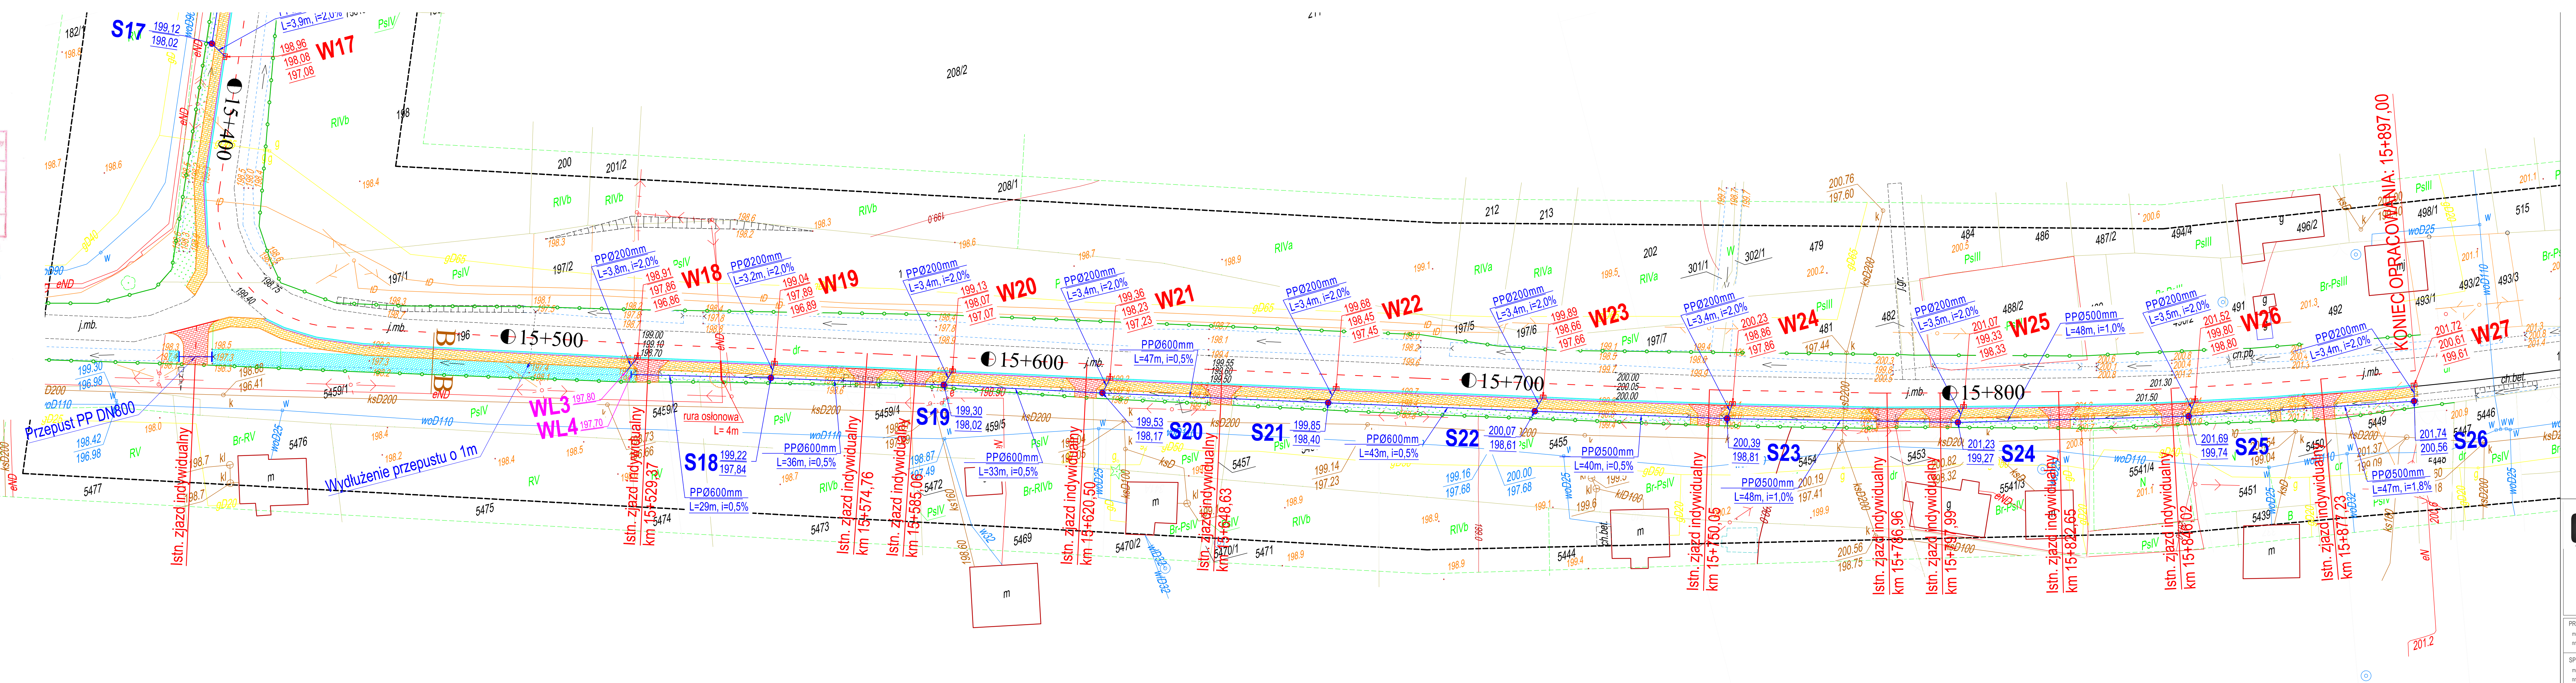

## LEGENDA

- chodnik o nawierzchni z kostki brukowej gr 6cm
- zjazd o nawierzchni z kostki brukowej gr. 8cm
- zielen
- ściek uliczny z zaniżonej kostki betonowej
- umocnienie rowu płytami azurowymi 0,6 x 0,4 x 0,1m
- krawężnik betonowy 15x30cm
- krawężnik betonowy 15x30cm zaniżony
- obrzeże betonowe 8x30cm
- rów kryty z rur PP
- studnia kanalizacji deszczowej fi 1200
- wpust deszczowy
- balustrada U-11a
- granica pasa drogowego
- rura osłonowa

PROJEKTOWANY OBIĘT:

BUDOWA CHODNIKA DLA PIESZYCH PRZY DRODZE POWIATOWEJ NR 1 204R  
MAJDAŃ KRÓLEWSKI - KOPCIE - LIPNICA - RANIŹÓW - GŁOGÓW MLP.  
OD KM 14+706.70 DO KM 15+897 W MIEJSCOWOŚCI LIPNICA

INWESTOR:

ZDP W KOLBUSZOWEJ

STADIUM:

Projekt Wykonawczy

TEMAT RYSUNKU:

PROJEKT ZAGOSPODAROWANIA TERENU

PROJEKTANT:

mgr inż. KRZYSZTOF FIELECZ

nr upr. SWK/0145FOOD/14

SPRAWDZAJĄCY:

mgr inż. ZBIGNIEW KOTULSKI

nr upr. 165ATBG/94

BRANŻA:

DROGI

SKALA:

1:500

DATA:

listopad 2016

NR RYSUNKU:

2.3

5484