




Fundament windy  
skala 1:50

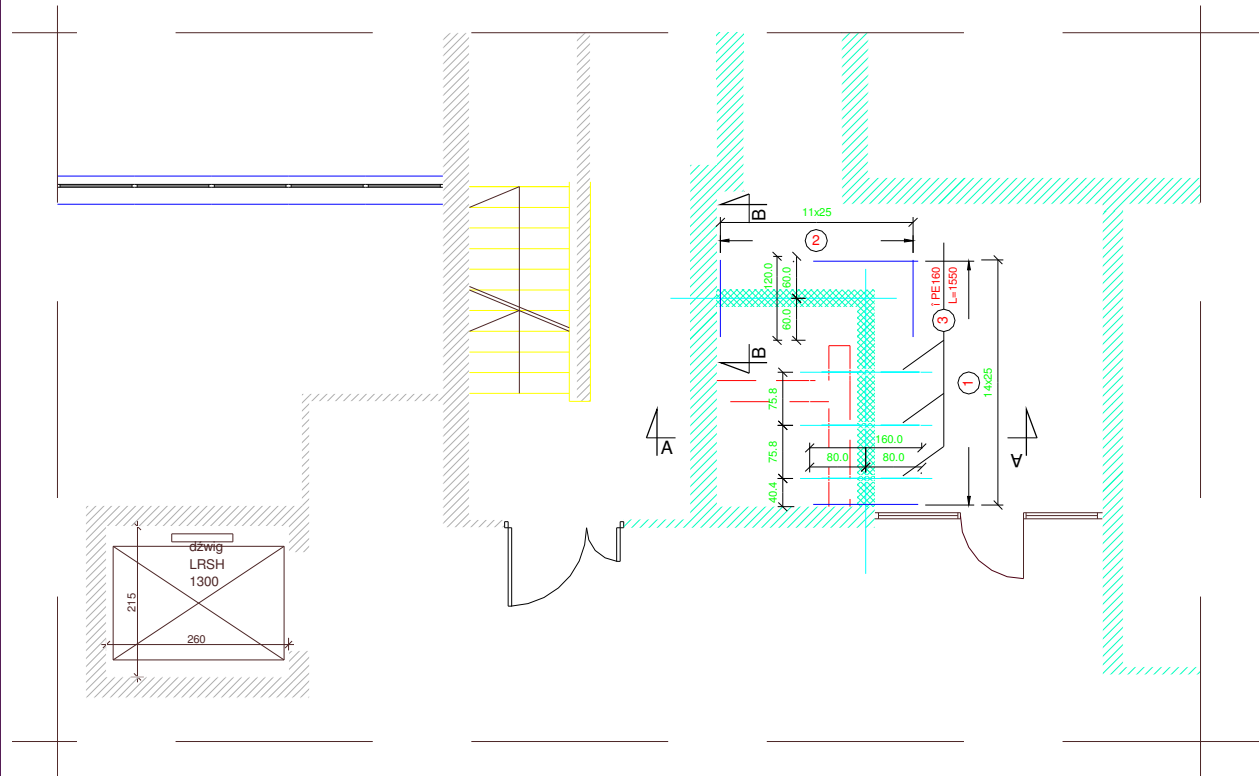

A-A  
ława fundamentowa ściany windy  
skala 1:25

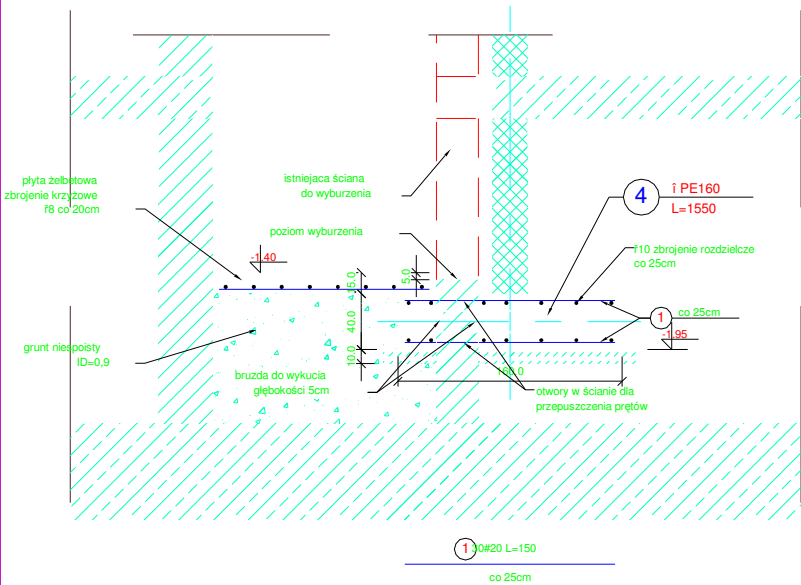

B-B  
ława fundamentowa ściany windy  
skala 1:25

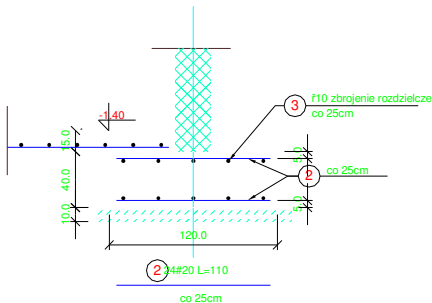

| Zestawienie stali profilowej |        |                 |       |       |          |       |
|------------------------------|--------|-----------------|-------|-------|----------|-------|
| Poz.                         | Profil | Długość<br>[mm] | Ilość |       | Masa(kg) |       |
|                              |        |                 |       | jedn. | 1 szt.   | razem |
| 4                            | IPE160 | 1550            | 3     | 15.8  | 24.5     | 73.5  |
|                              |        |                 |       |       |          | St3SX |

| Zestawienie stali zbrojeniowej |             |                     |       |                    |                        | Ciężar stali    |              |
|--------------------------------|-------------|---------------------|-------|--------------------|------------------------|-----------------|--------------|
| Nr pozycji                     | Klasa stali | Średnica pręta [mm] | Sztuk | Długość pręta [cm] | Długość całkowita [cm] | Uwagi           | A-0          |
| 1                              | A-III       | 20                  | 30    | 150                | 4500                   |                 | F10 0.62kg/m |
| 2                              | A-III       | 20                  | 24    | 110                | 2640                   |                 | #20 2.47kg/m |
| 3                              | A-0         | 10                  | 1     | 5000               | 5000                   | dług. całkowita | 30.85        |
| SUMA [kg]                      |             |                     |       |                    |                        |                 | 178.54       |

- Uwagi:
1. Beton B20, stal AIII (#), AI (f)
  2. Grubość otuliny zbrojenia ławy - 5cm
  3. Zaprojektowano ławę fund. przy założeniu że istniejący fund. znajduje się poniżej projektowanego

|                                                                                            |         |          |  |              |
|--------------------------------------------------------------------------------------------|---------|----------|--|--------------|
| Projekt budowlany przebudowy i modernizacji<br>dźwigów w Szpitalu Powiatowym w Kolbuszowej |         |          |  | Skala:       |
| Lokalizacja: Kolbuszowa                                                                    |         |          |  | 1:50         |
| Tytuł rys.: Fundament szybu windy                                                          |         |          |  | 1:25         |
|                                                                                            |         |          |  | Nr rys.: K-1 |
| IMIE I NAZWISKO                                                                            | NR UPB. | DATA     |  |              |
| Projektował: Jerzy Świącański                                                              | B-11301 | lip 2005 |  |              |
| Weryfikował: Stanisław Myśliwiec                                                           | B-10588 | lip 2005 |  |              |