
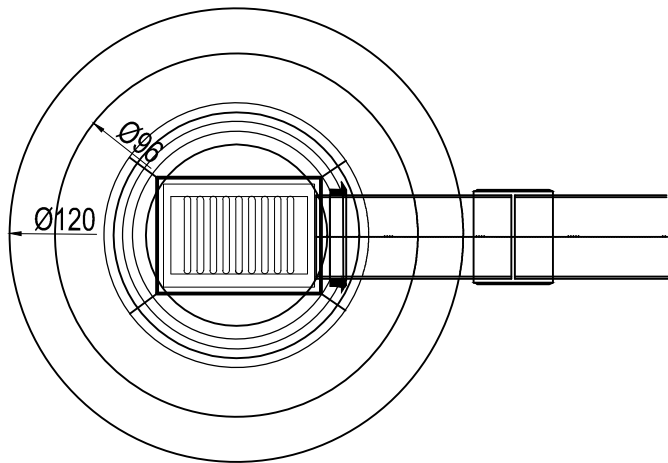


WPUST DESZCZOWY PEHD Ø 500 Z OSADNIKIEM (h=1,00m)

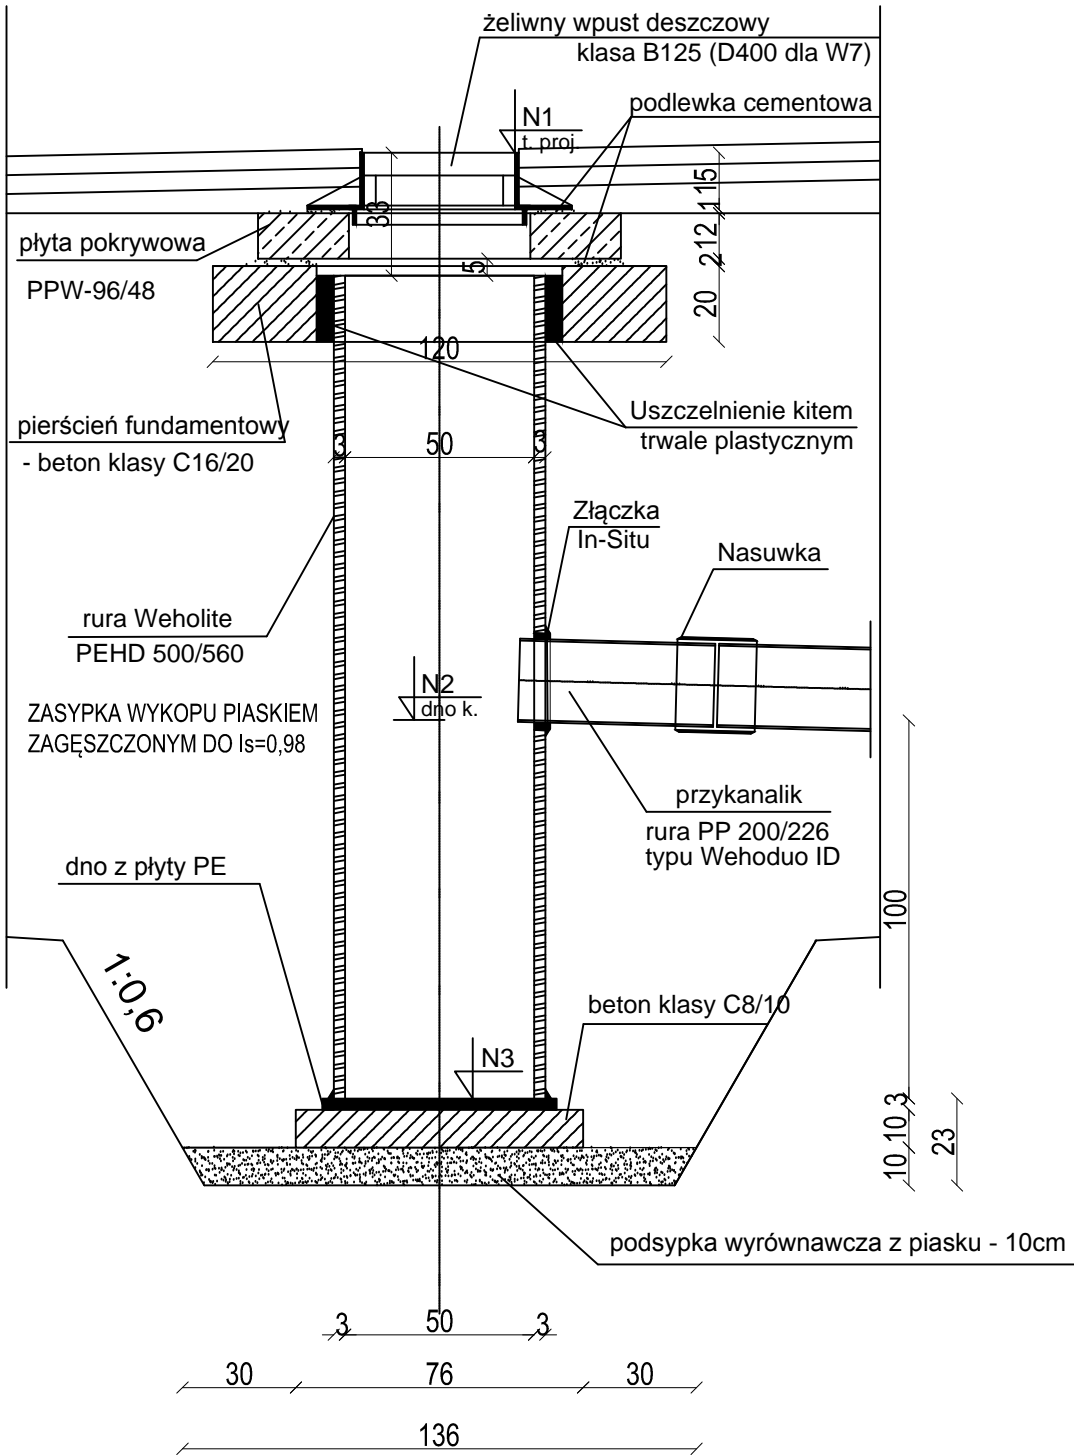

|   |  |                             |                      |
|---|--|-----------------------------|----------------------|
| <div><br/>KRZYSZTOF FILEWICZ</div> <div>CAMINO<br/>Projektowanie i Obsługa Inżynierska<br/>Budownictwa Drogowego<br/>Krzysztof Filewicz<br/>27-600 Sandomierz, ul. Słoneczna 12<br/>Tel. 881-577-707</div> | PROJEKTOWANY OBIEKT:<br>BUDOWA CHODNIKA DLA PIESZYCH PRZY DRODZE<br>POWIATOWEJ NR 1 204R MAJDAN KRÓLEWSKI - KOPCIE -<br>LIPNICA - RANIŻÓW - GŁOGÓW MŁP.<br>OD KM 14+706,70 DO KM 15+897 W MIEJSCOWOŚCI LIPNICA |                             |                      |
|   | INWESTOR: ZDP W KOLBUSZOWEJ<br>ul. 11 LISTOPADA 10, 36-100 KOLBUSZOWA  | STADIUM: Projekt Wykonawczy |                      |
|   | TEMAT RYSUNKU:<br>SZCZEGÓŁ WPUSTU DESZCZOWEGO  |                             |                      |
| PROJEKTANT:<br>mgr inż. KRZYSZTOF FILEWICZ<br>nr upr. SWK/0145/POOD/14  |  | BRANŻA:<br>DROGI            | NR RYSUNKU:<br><br>9 |
| SPRAWDZAJĄCY:<br>mgr inż. ZBIGNIEW KOTULSKI<br>nr upr. 165A/TBG/94  |  | SKALA:<br>1:20              |                      |
|   |  | DATA:<br>listopad 2016      |                      |