


Studnia kanalizacyjna DN1200 typ II

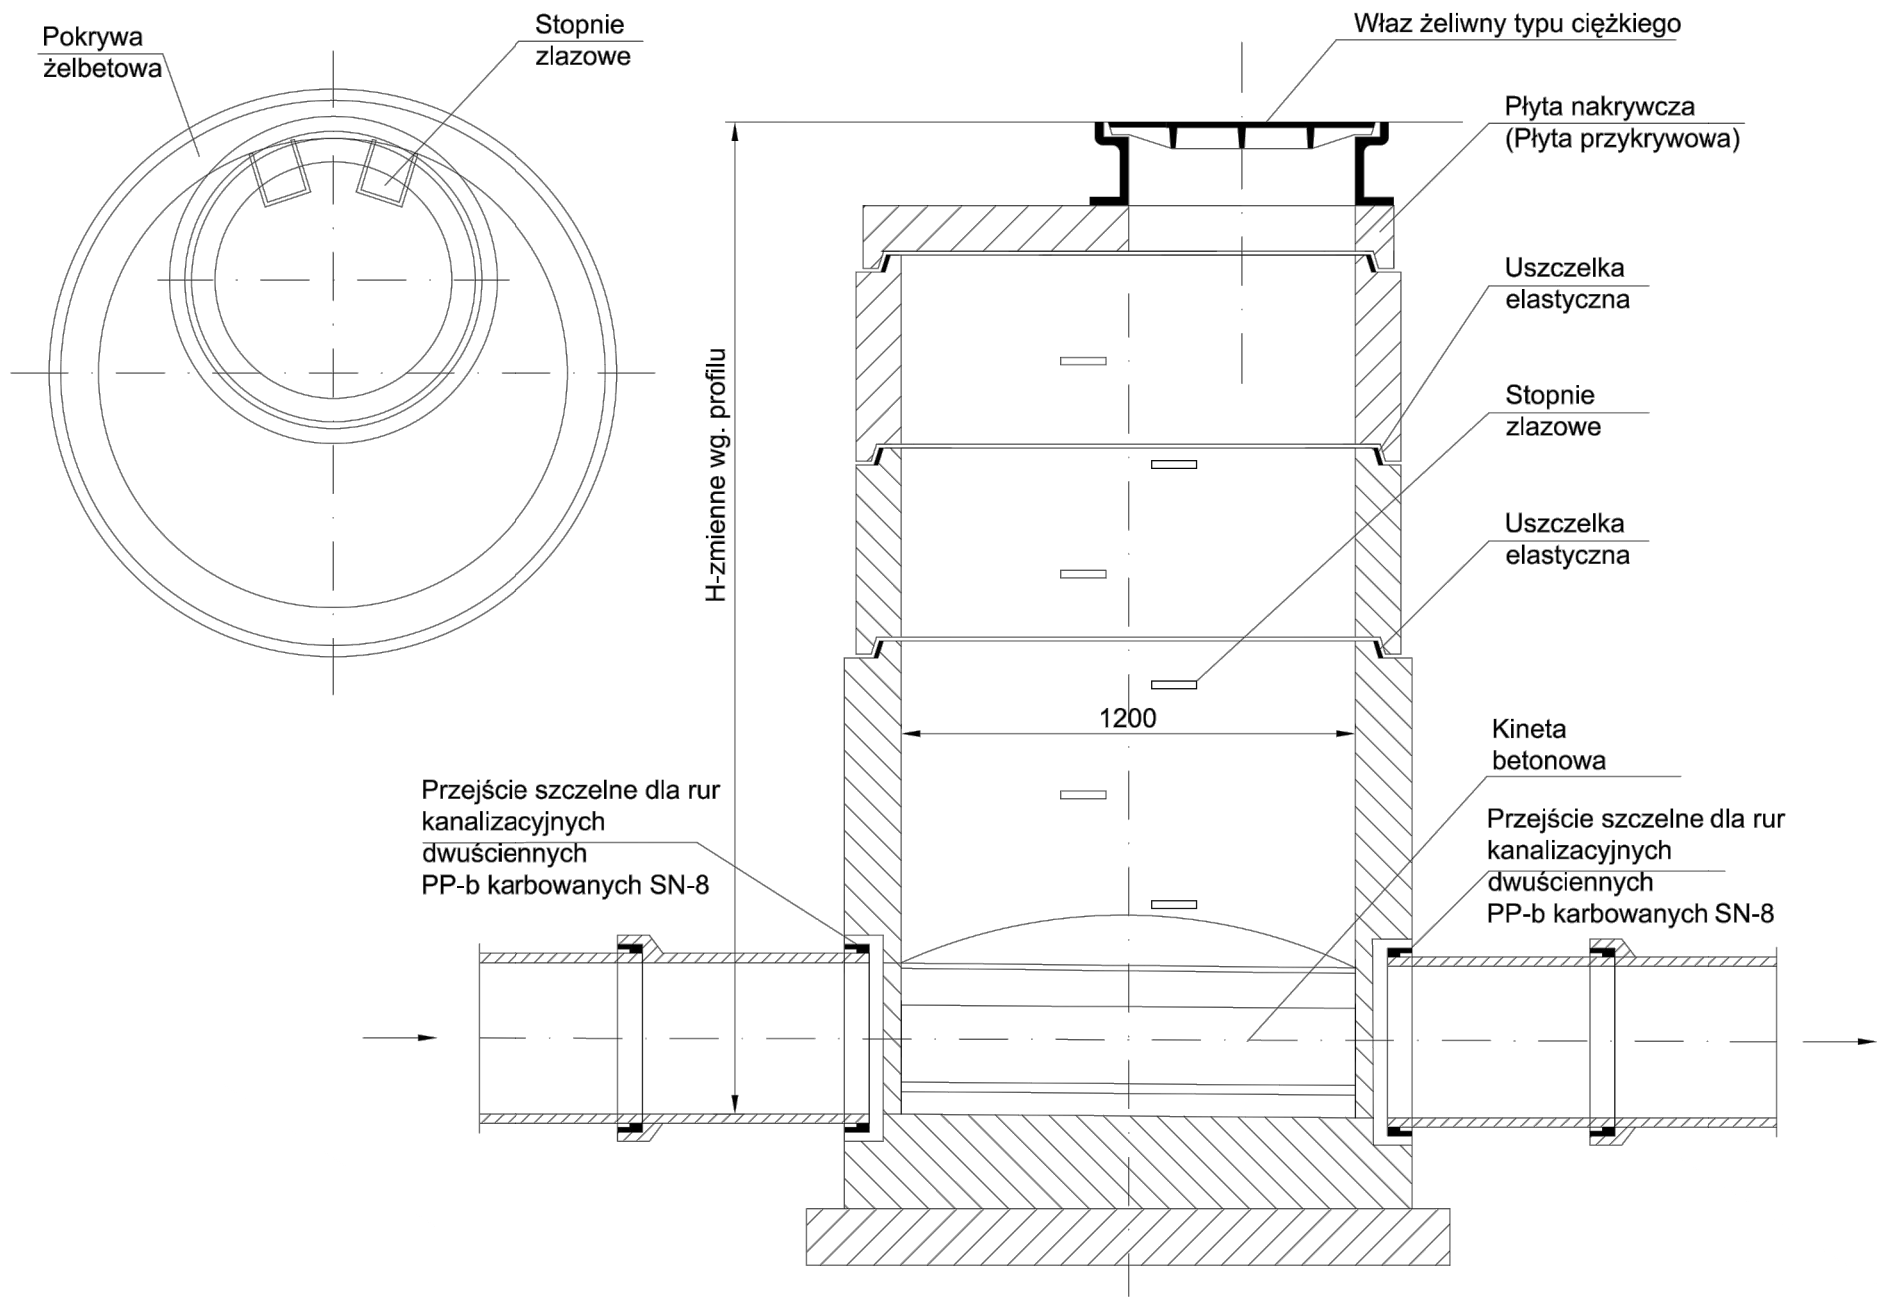

- UWAGI:
- Elementy studzienek wibroprasowane z uszczelkami gumowymi
 - Uszczelnienia między elementami - gumowe
 - Denny element studni z kinetą wyrobioną fabrycznie

Jednostka projektująca: Zbigniew Kotulski ul. Paderewskiego 65; 39-400 Tarnobrzeg			Inwestor: Zarząd Dróg Powiatowych w Kolbuszowej
Nazwa inwestycji: Budowa chodnika dla pieszych przy drodze powiatowej Nr 1 212R Lipnica - Dzikowiec - Widelka w km 11+142 do 11+258 strona lewa w miejscowości Widelka			Stadium: Projekt Budowlany
Nazwa rysunku: SZCZEGÓŁ STUDNI			Data: 06.2018
BRANŻA DROGOWA			Skala: 1:20
Projektant:	mgr inż. Zbigniew Kotulski upr. nr 165A/Tbg/94		Nr rysunku 6
Sprawdzający:	mgr inż. Tadeusz Zak upr. nr 167A/Tbg/93		