


WPUST DESZCZOWY PEHD Ø 500 Z OSADNIKIEM (h=1,00m)

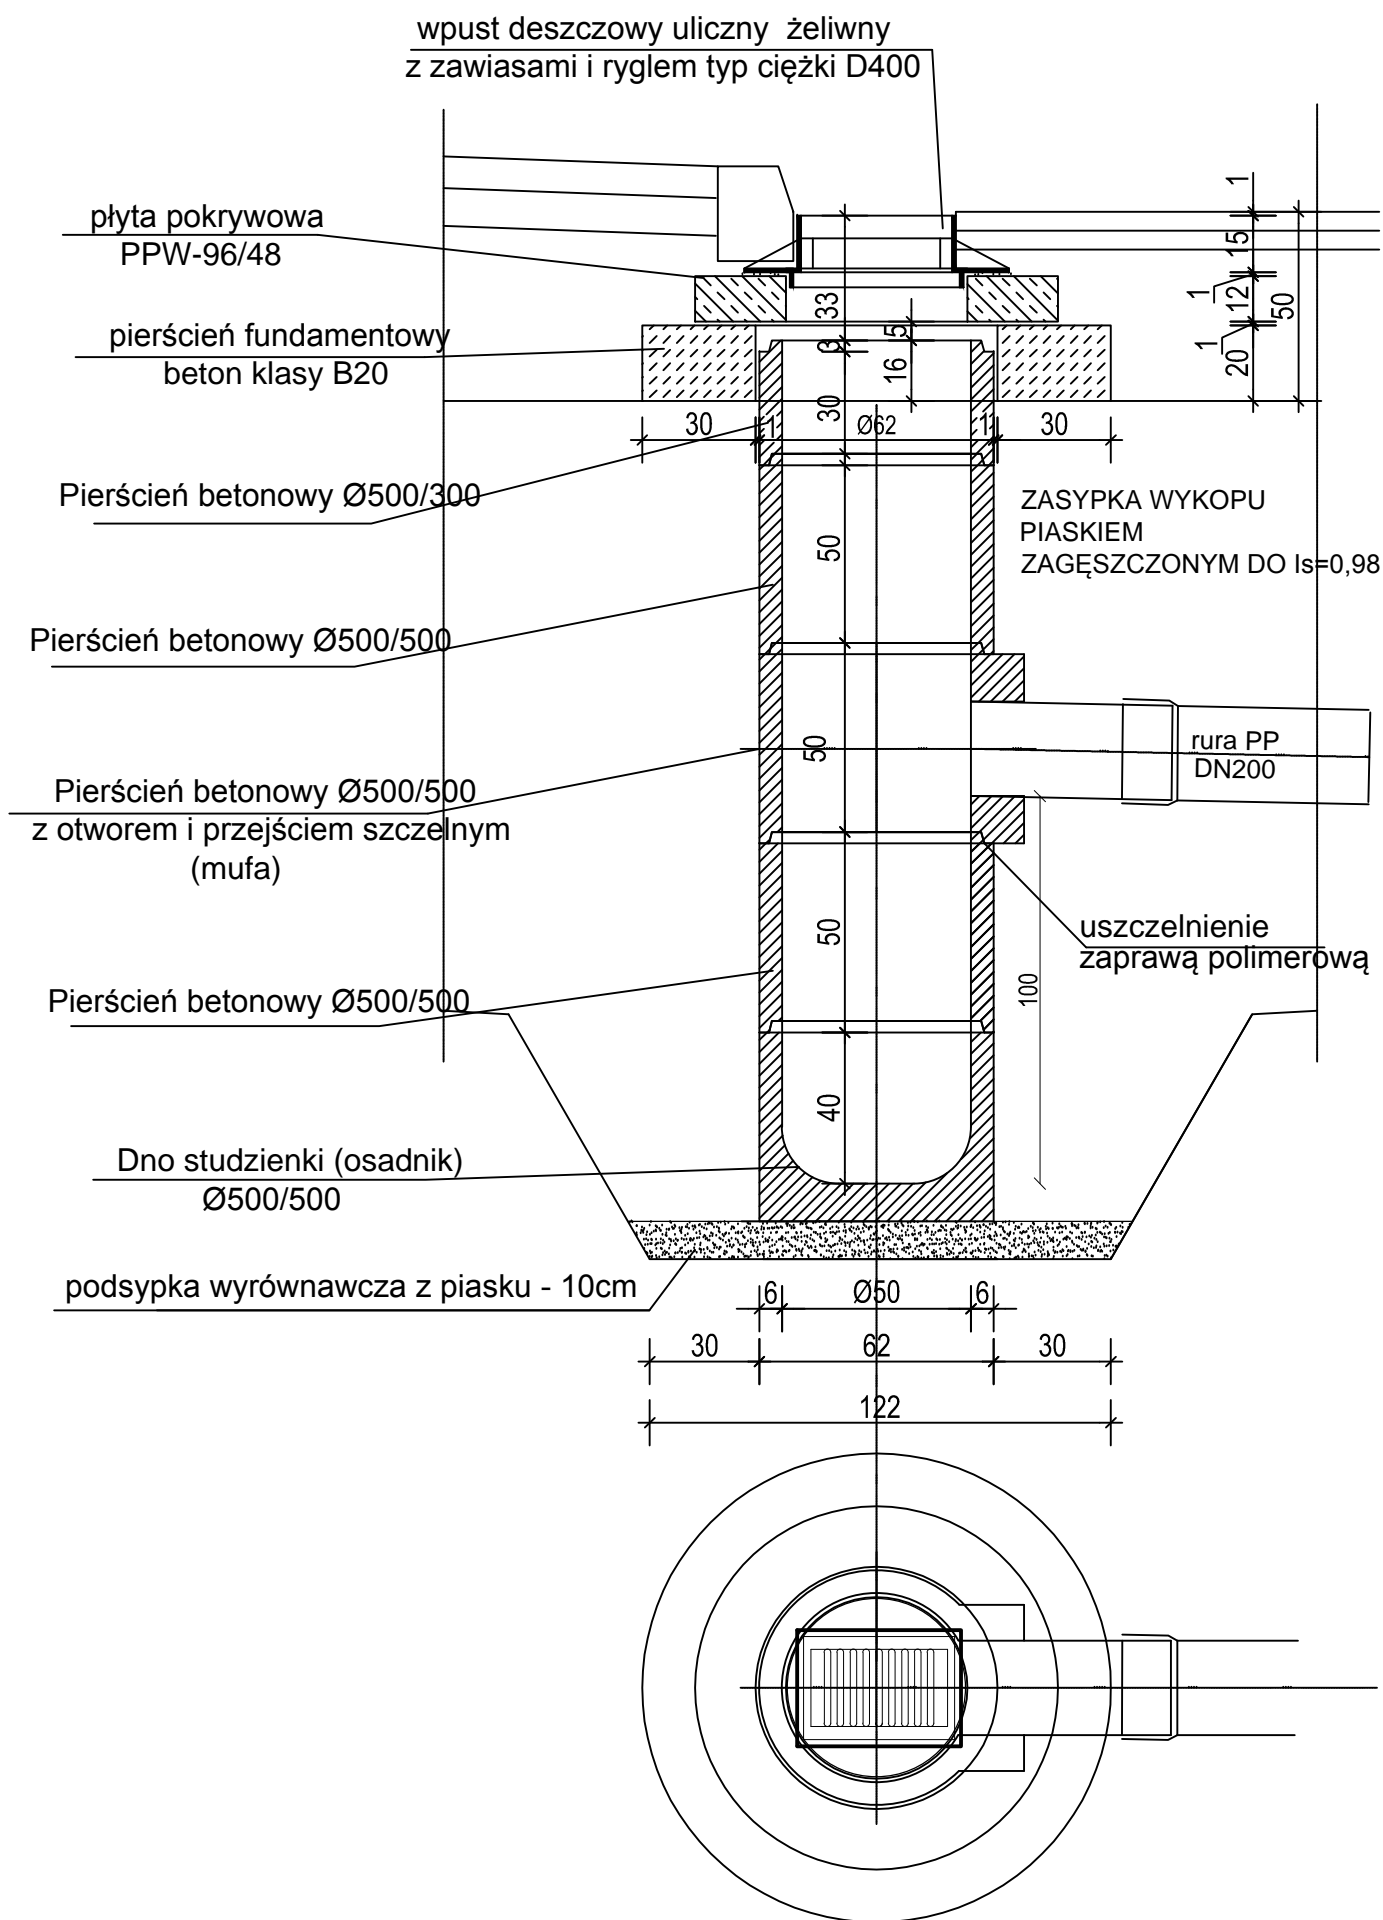

<div><div>CAMINO KRZYSZTOF FILEWICZ</div></div> <div>CAMINO Projektowanie i Obsługa Inżynierska Budownictwa Drogowego Krzysztof Filewicz 27-600 Sandomierz, ul. Słoneczna 12 Tel. 881-577-707</div>		<div>PROJEKTOWANY OBIEKT:</div> <div>Budowa chodnika przy drodze powiatowej Nr 1 222 R Jagodnik - Cmolas - Mechowiec - Dzikowiec od km 11+580 do km 12+425 w miejscowości Dzikowiec</div>	
<div>INWESTOR:</div> <div>ZDP w Kolbuszowej ul. 11-go Listopada 10, 36-100 Kolbuszowa</div>		<div>STADIUM:</div> <div>Materiały do zgłoszenia robót</div>	
<div>PROJEKTANT:</div> <div>mgr inż. KRZYSZTOF FILEWICZ nr upr. SWK/0145/POOD/14</div>		<div>TEMAT RYSUNKU:</div> <div>SZCZEGÓŁ WPUSTU DESZCZOWEGO</div>	
		<div>BRANŻA:</div> <div>DROGI</div>	<div>NR RYSUNKU:</div> <div>8</div>
		<div>SKALA:</div> <div>1:20</div>	
		<div>DATA:</div> <div>09.2017</div>	