


Załącznik graficzny do zapytania ofertowego

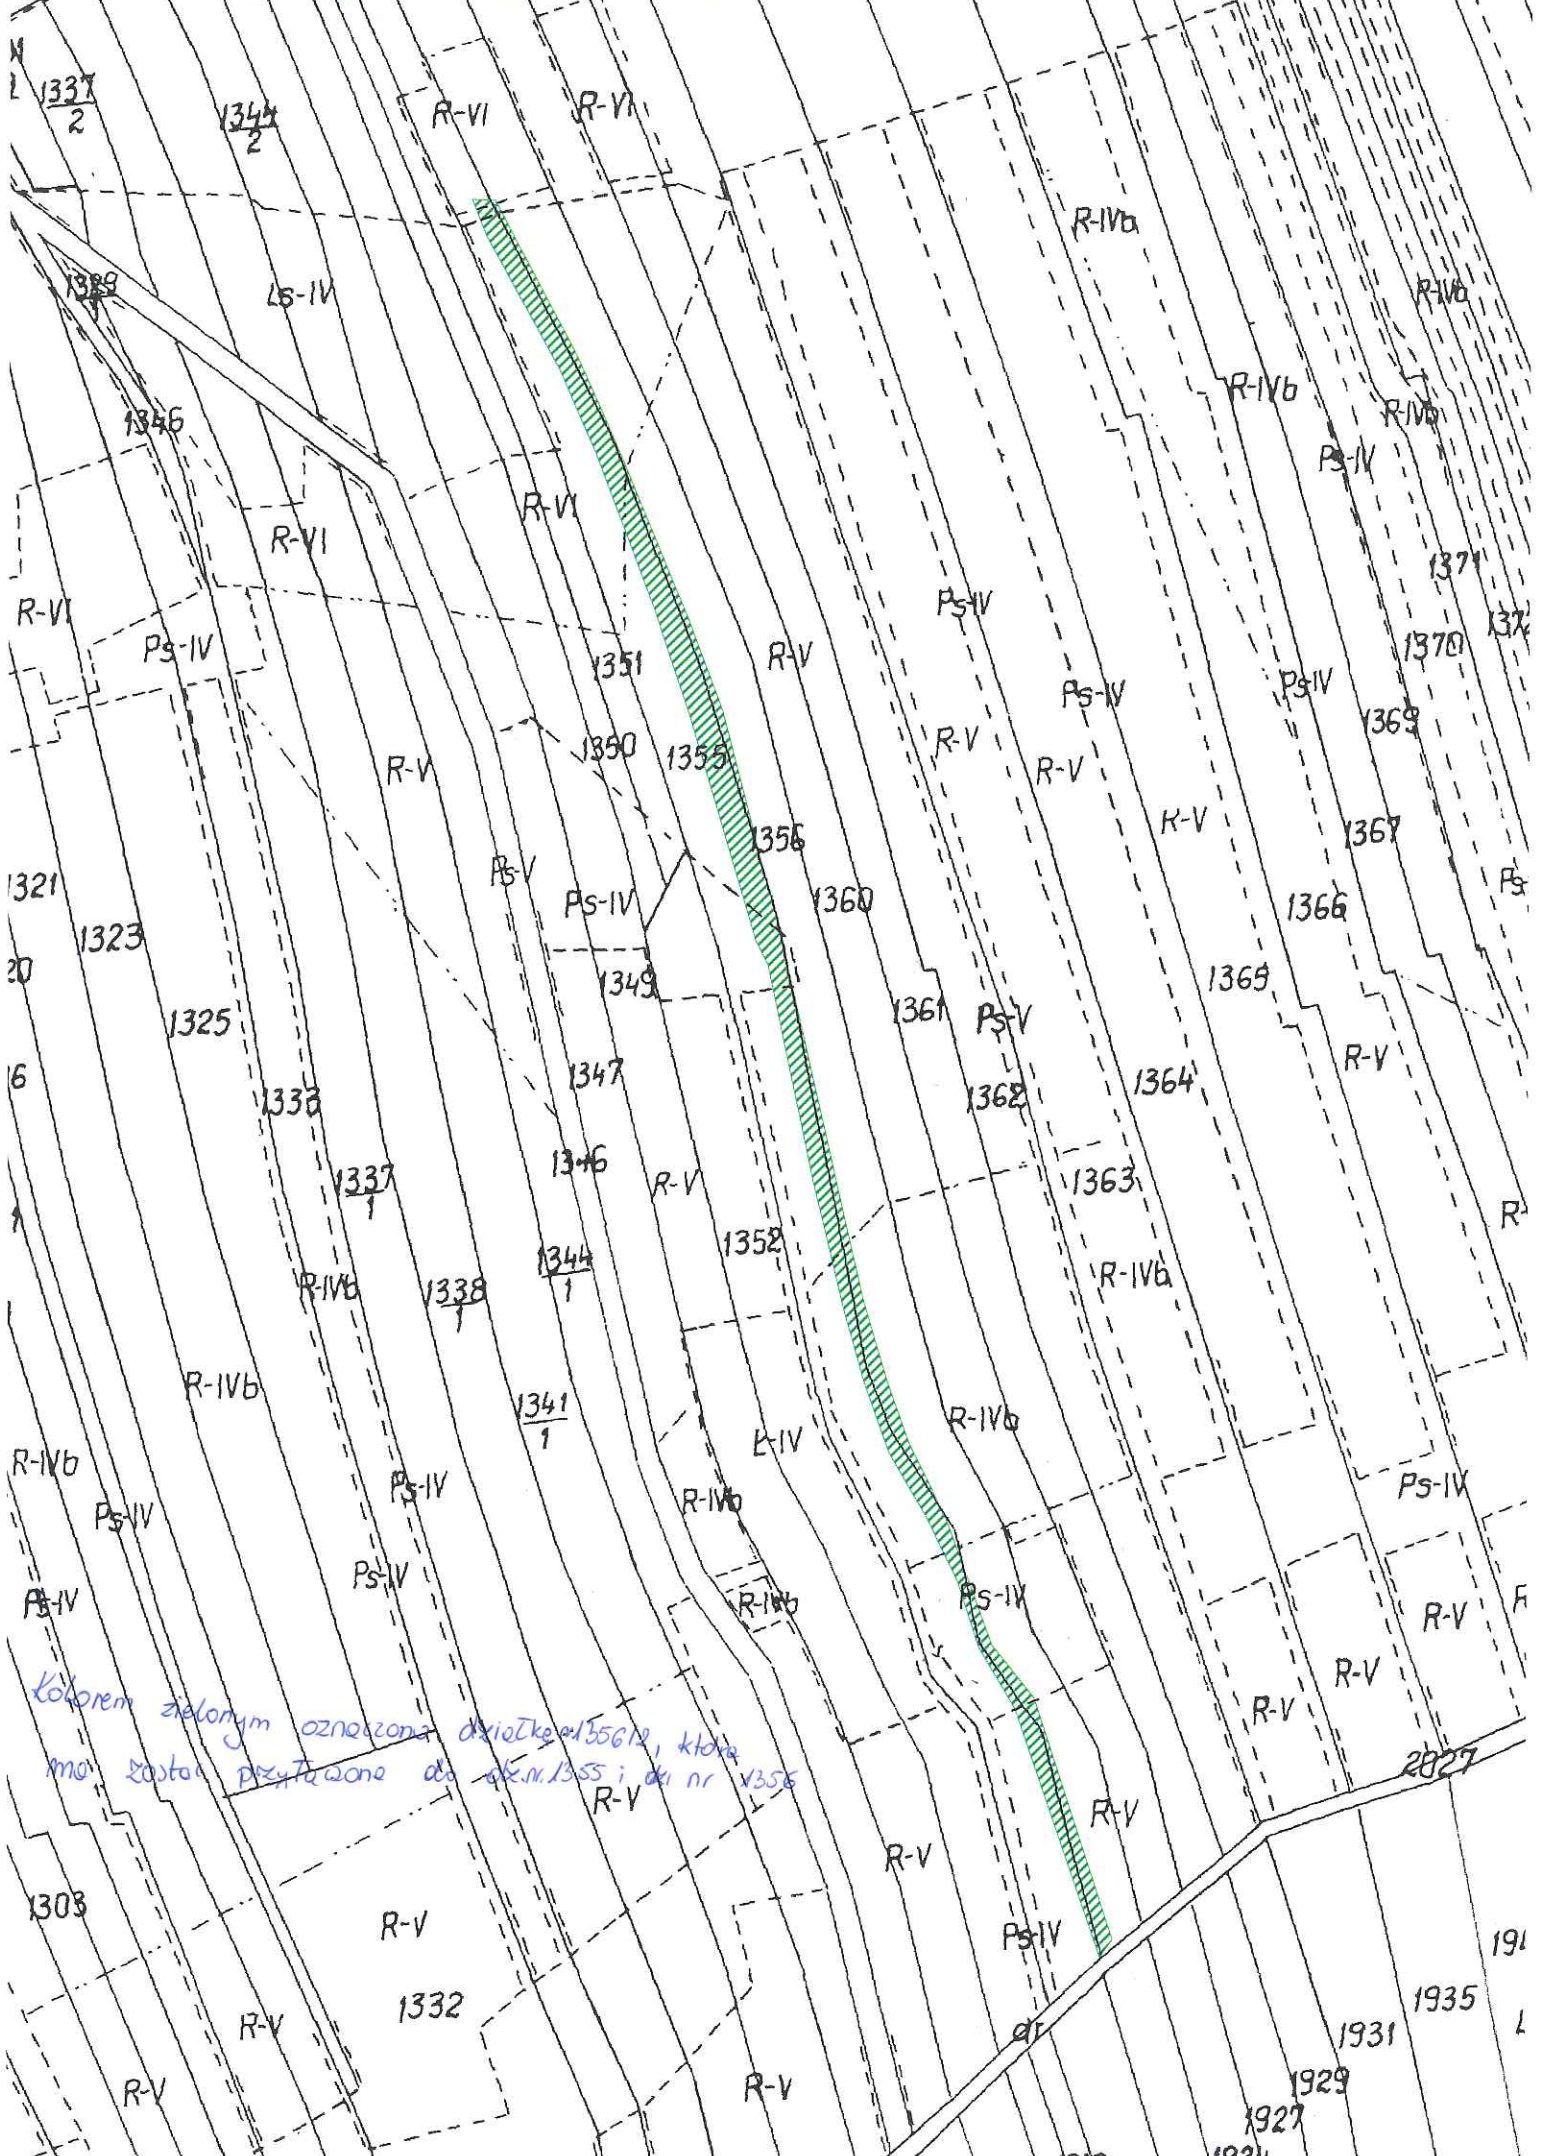

Kolorem zielonym oznaczona działka nr 1356/2, która
ma zostać przywrócona do akt nr 1355 i do nr 1356