


SZCZEGÓŁ KONSTRUKCYJNY ZJAZDU INDYWIDUALNEGO

skala 1:50

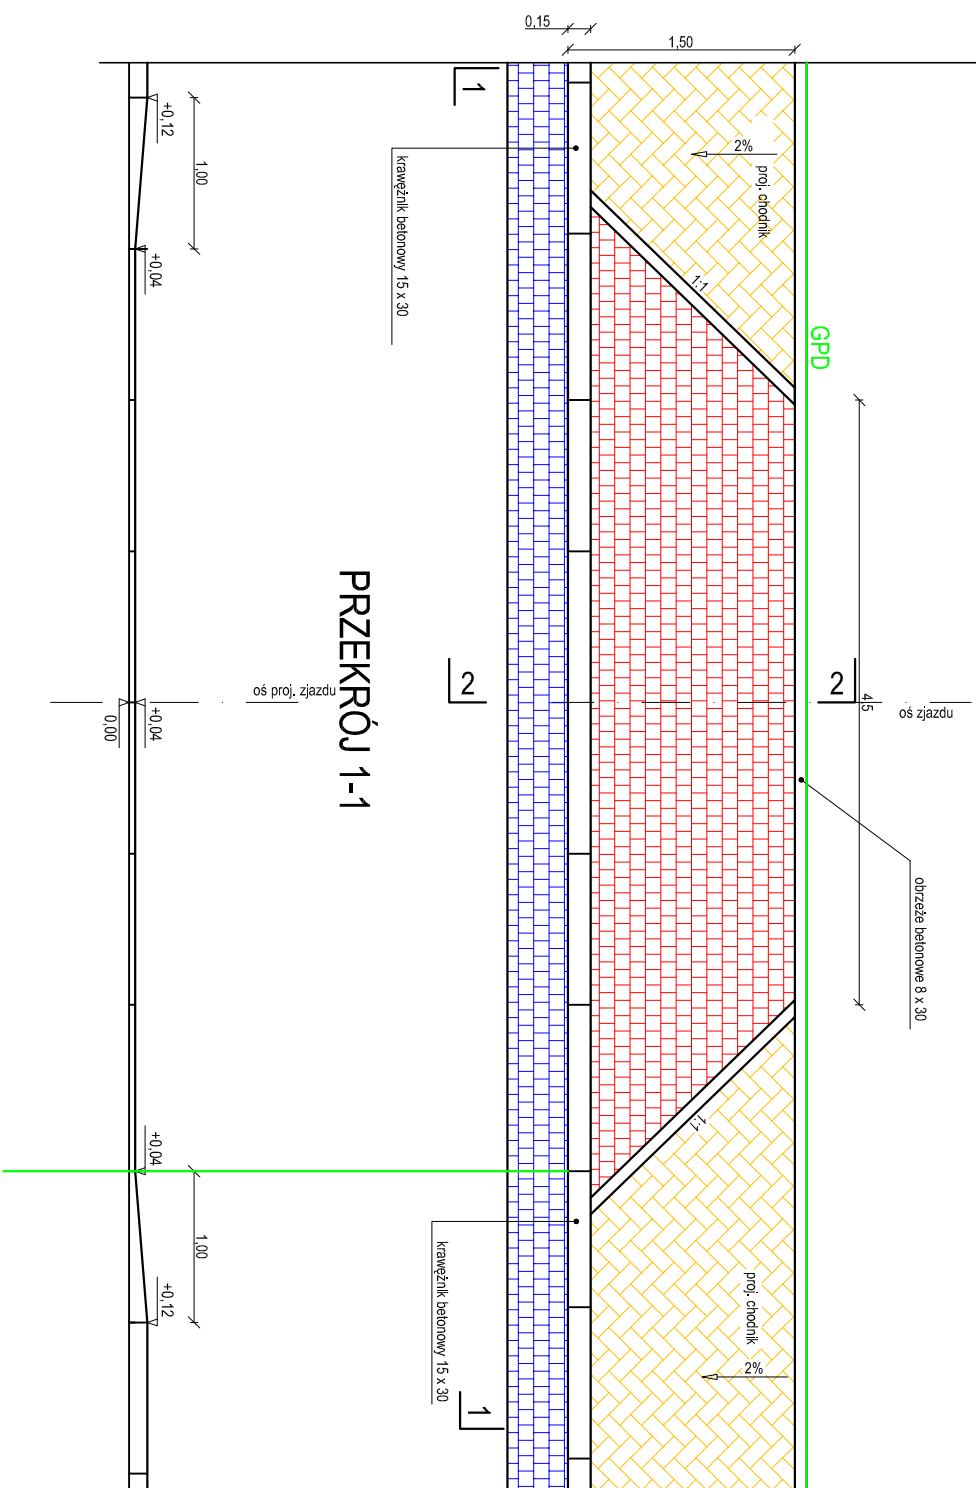

PRZEKRÓJ 2-2

skala 1:50

- 1 ISTNIEJĄCA NAWIERZCHNIA JEZDNI
 - 2 KONSTRUKCJA NAWIERZCHNI ZJAZDÓW INDYWIDUALNYCH (kostka betonowa)
 - 8 cm - warstwa ścierna z kostki betonowej
 - 4 cm - podsypka cementowo- piaskowa
 - 20 cm - podbudowa zasadnicza z kruszywa łamanego stabilizowanego mechanicznie 0/31,5mm
 - 15 cm - warstwa odsączająca z piasku
 - 3 KONSTRUKCJA ŚCIEKU
 - 8 cm - warstwa ścierna z kostki betonowej
 - 4 cm - podsypka cementowo- piaskowa
 - 10 cm - ława z betonu C8/10

Jednostka projektująca:	Zbigniew Kotulski		Investor:	Zarząd Dróg Powiatowych w Kolbuszowej
	ul. Paderewskiego 65; 39-400 Tambrzeg			
Nazwa inwestycji:	Budowa chodnika przy drodze powiatowej nr 1 033 R Bojanów -Wilicza Wojała-Kopcie od km 4+439 do km 4+600 w miejscowości Wilicza Woła (Spie)		Stadium:	Projekt Wykonawczy Materiały do zgłoszenia
Nazwa rysunku:	SZCZEGÓŁ ZJAZDU INDYWIDUALNEGO		Data:	04.2014
	BRANŻA DROGOWA		Skala:	1:50
Projektant:	mgr inż. Zbigniew Kotulski upr. nr 165A/Tbg/94			
Sprawdzający:	mgr inż. Tadeusz Żak upr. nr 167A/Tbg/93			
Opracował:	mgr inż. Krzysztof Filewicz			
	mgr inż. Grzegorz Jamróz			4