


PRZEKROJE KONSTRUKCYJNE

Skala 1:20

KONSTRUKCJA CHODNIKA	
6 cm	nawierzchnia z betonowej kostki brukowej
4 cm	podsypka cementowo-piaskowa
10 cm	kruszywo łamane stabilizowane mechanicznie 0-31,5mm
15 cm	warstwa odsączająca z piasku

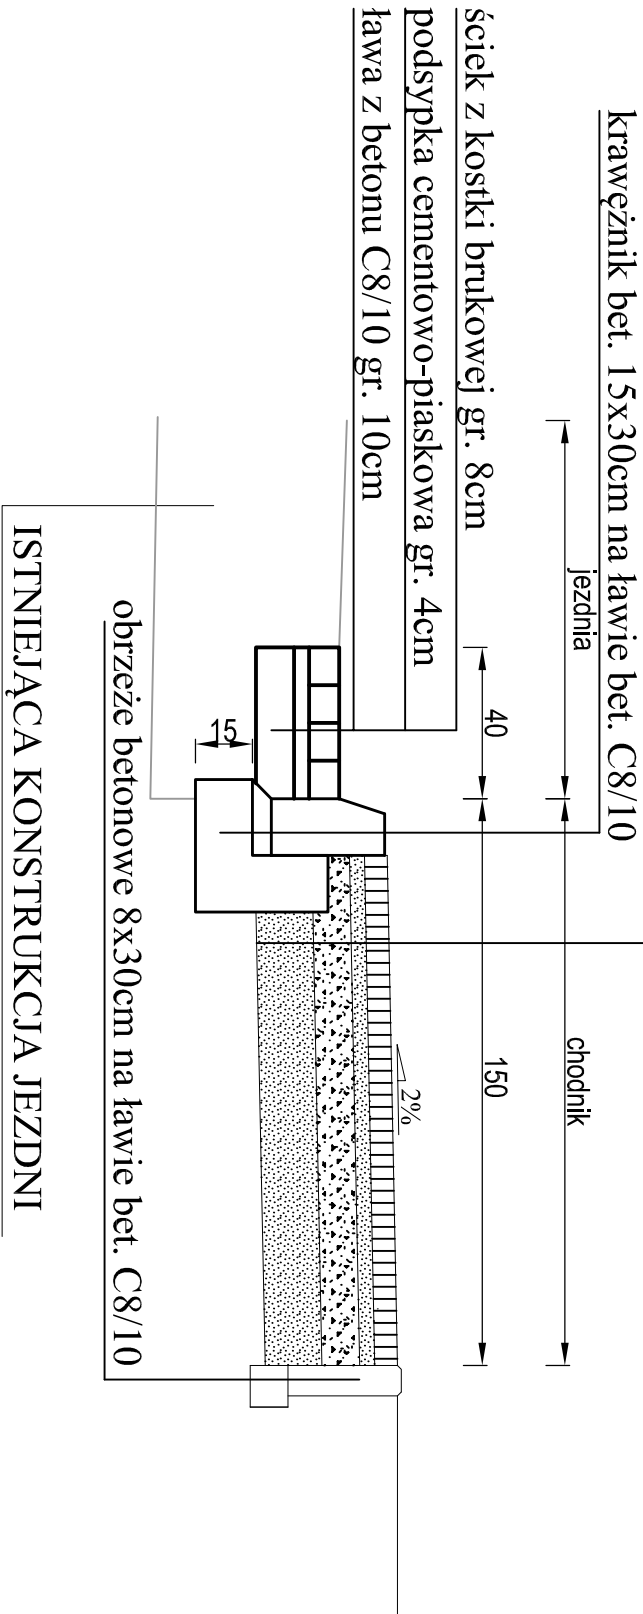

Jednostka projektująca: Zbigniew Kotulski ul. Paderewskiego 65; 39-400 Tarnobrzeg		Investor: Zarząd Dróg Powiatowych w Kolbuszowej
Nazwa inwestycji: Budowa chodnika przy drodze powiatowej nr 1 033 R Bojanów -Włicza Wola-Kopcie od km 4+439 do km 4+600 w miejscowości Włicza Wola (Spie)		Stadium: Projekt Wykonawczy Materiały do zgłoszenia
Nazwa rysunku: PRZEKROJE KONSTRUKCYJNE		Data: 04.2014
BRANŻA DROGOWA		Skala: 1:20
Projektant: mgr inż. Zbigniew Kotulski upr. nr 165A/Tbg/94		Nr rysunku 3
Sprawdzający: mgr inż. Tadeusz Żak upr. nr 167A/Tbg/93		
Opracował: mgr inż. Krzysztof Fliewicz		
	mgr inż. Grzegorz Jamróz	