C-C

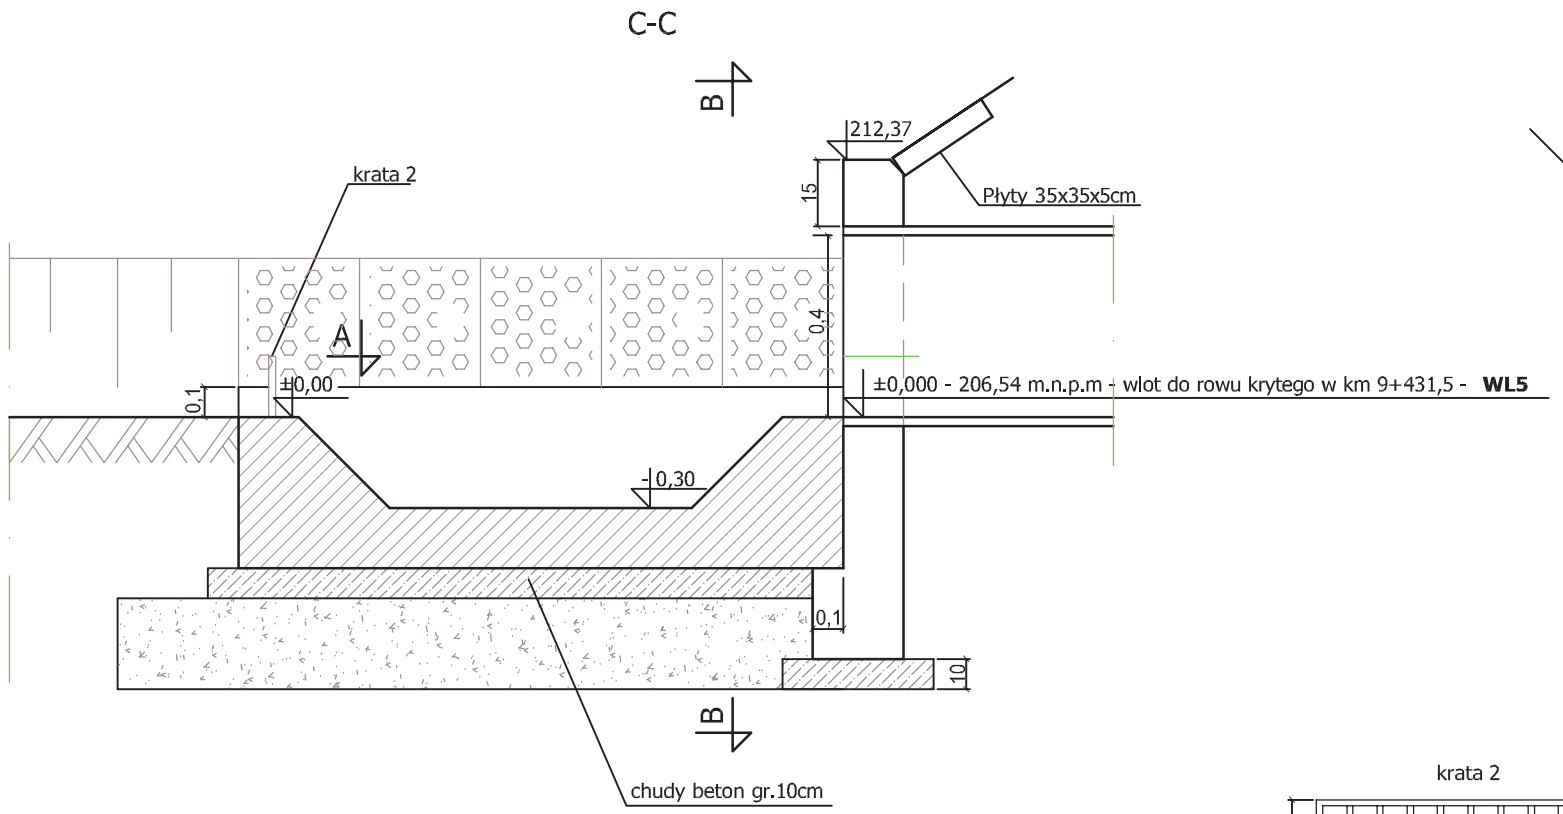

B-B

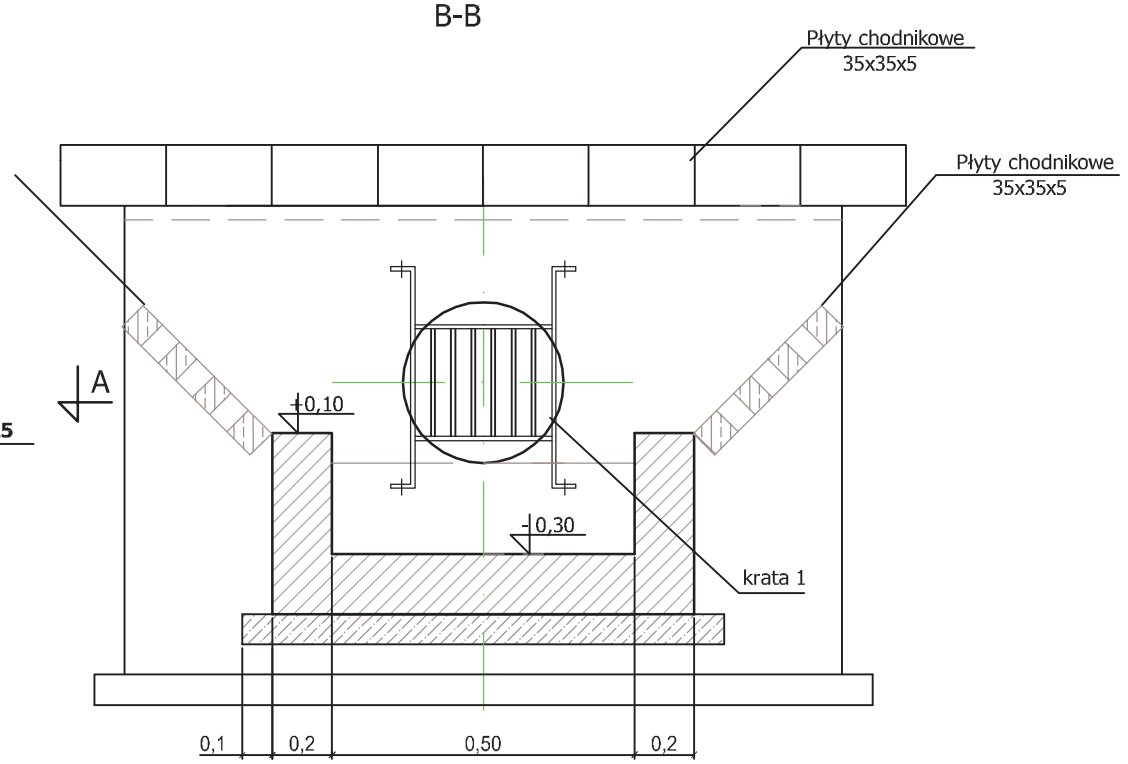

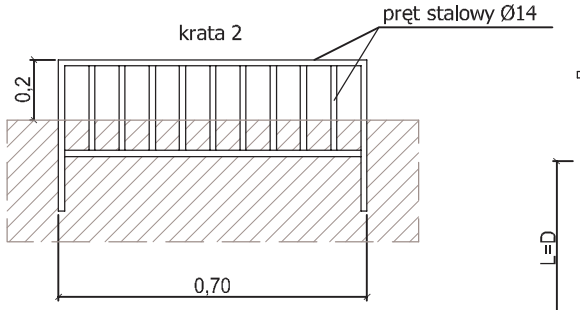

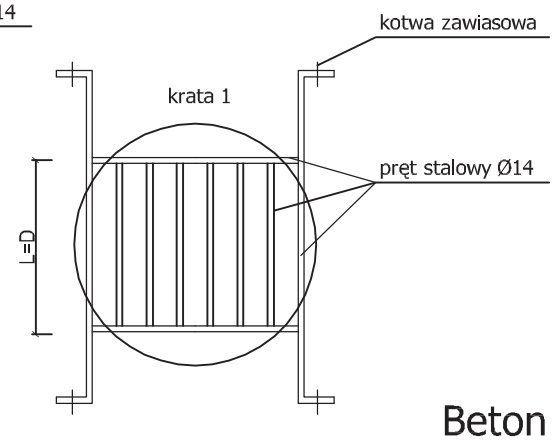

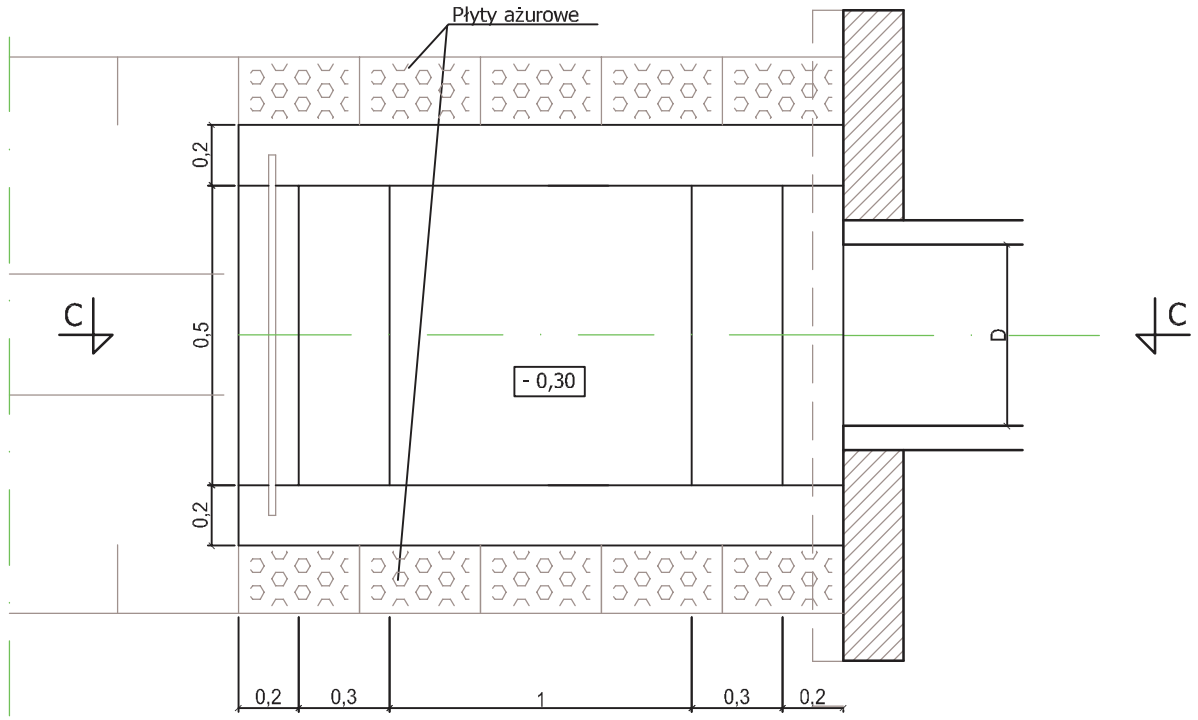

A-A

Beton B-25

ZARZĄDZANIE I DORADZTWO BUDOWNICTWO LĄDOWE mgr inż Andrzej Klecha Mielec, ul. Orzeszkowej 14 tel. (017) 773 50 81 e-mail: aklecha@powiat.mielec.pl	Przedmiot: PROJEKT WYKONAWCZY budowa chodnika przy drodze powiatowej nr 1 162R Mielec-Rzochów-Przyłęk-Ostrowy Tuszowskie-Potrąba od km 8+635 - km 9+792 w miejscowości Przyłęk
	Nazwa opracowania skala Wlot do rowu krytego **WL5.** Skala 1:25
Branża	Projektował
Drogowa	mgr inż. A. Grądalski nr upr.PDK/0090/POOD/07
	Data wykonania; Lipiec 2011r Nr rys. **17**