



Przepust skrzynkowy prefabrykowany dwudzielny 1,75x 4,5m
długość 11m

Widok z boku
Skala 1:50

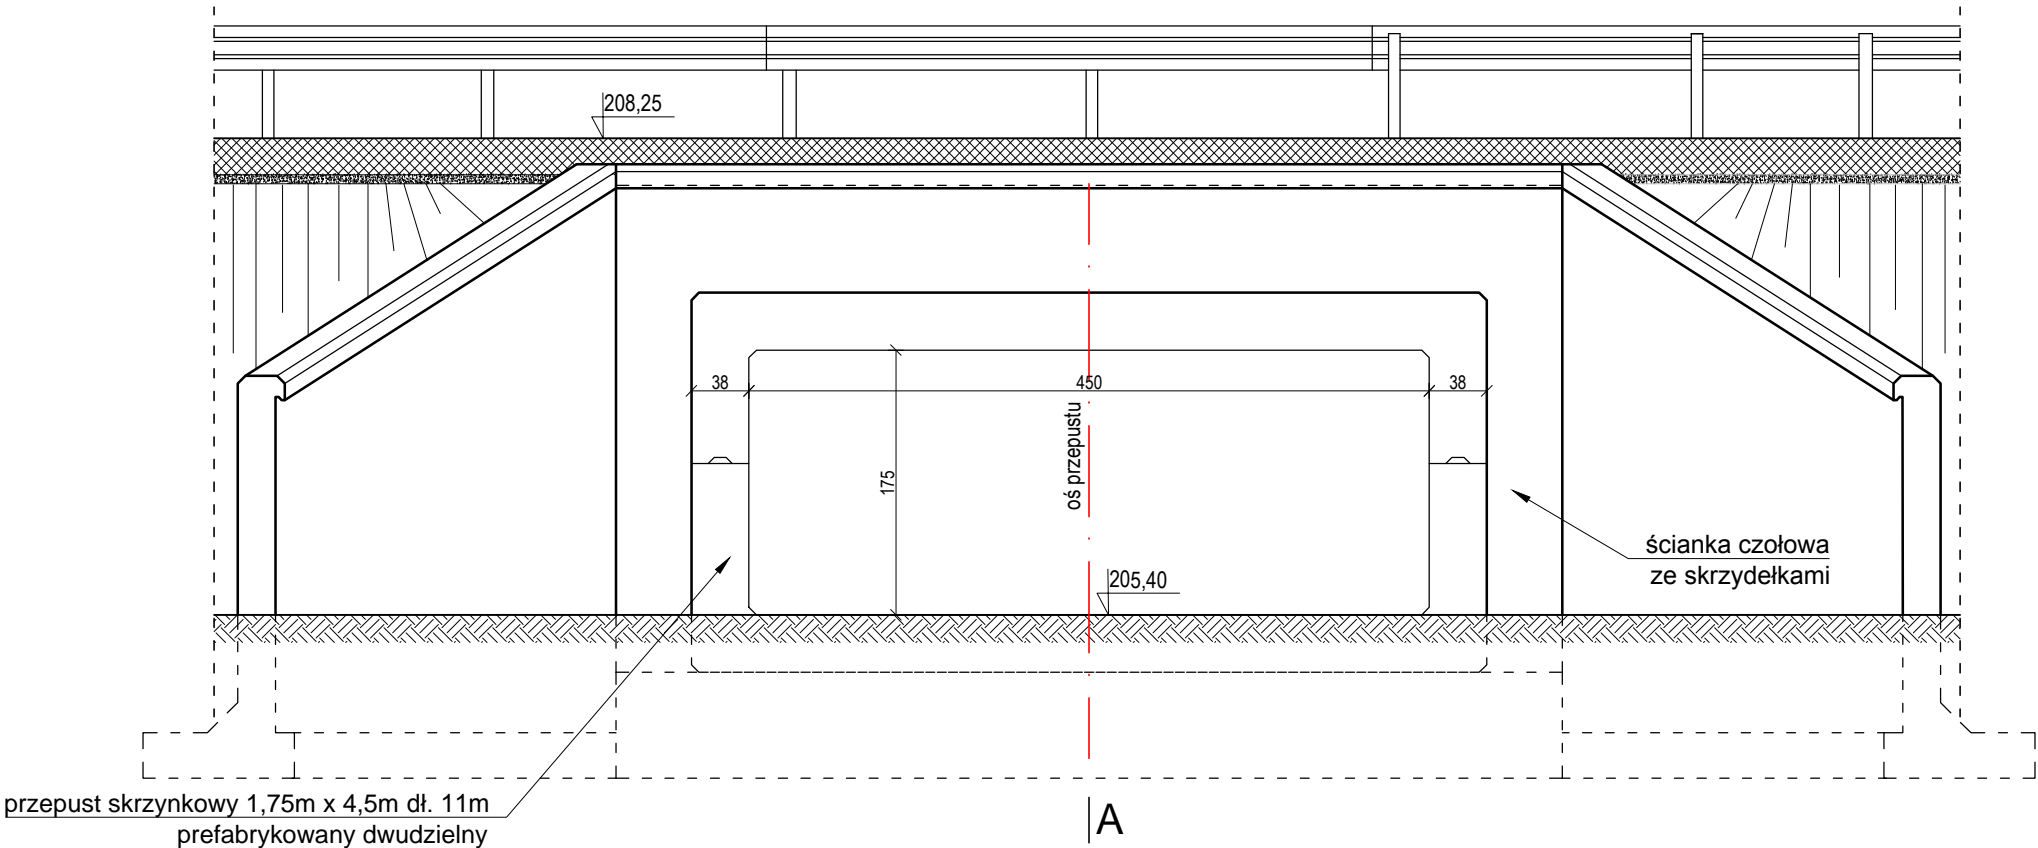

PRZĘKRÓJ PODŁUŻNY

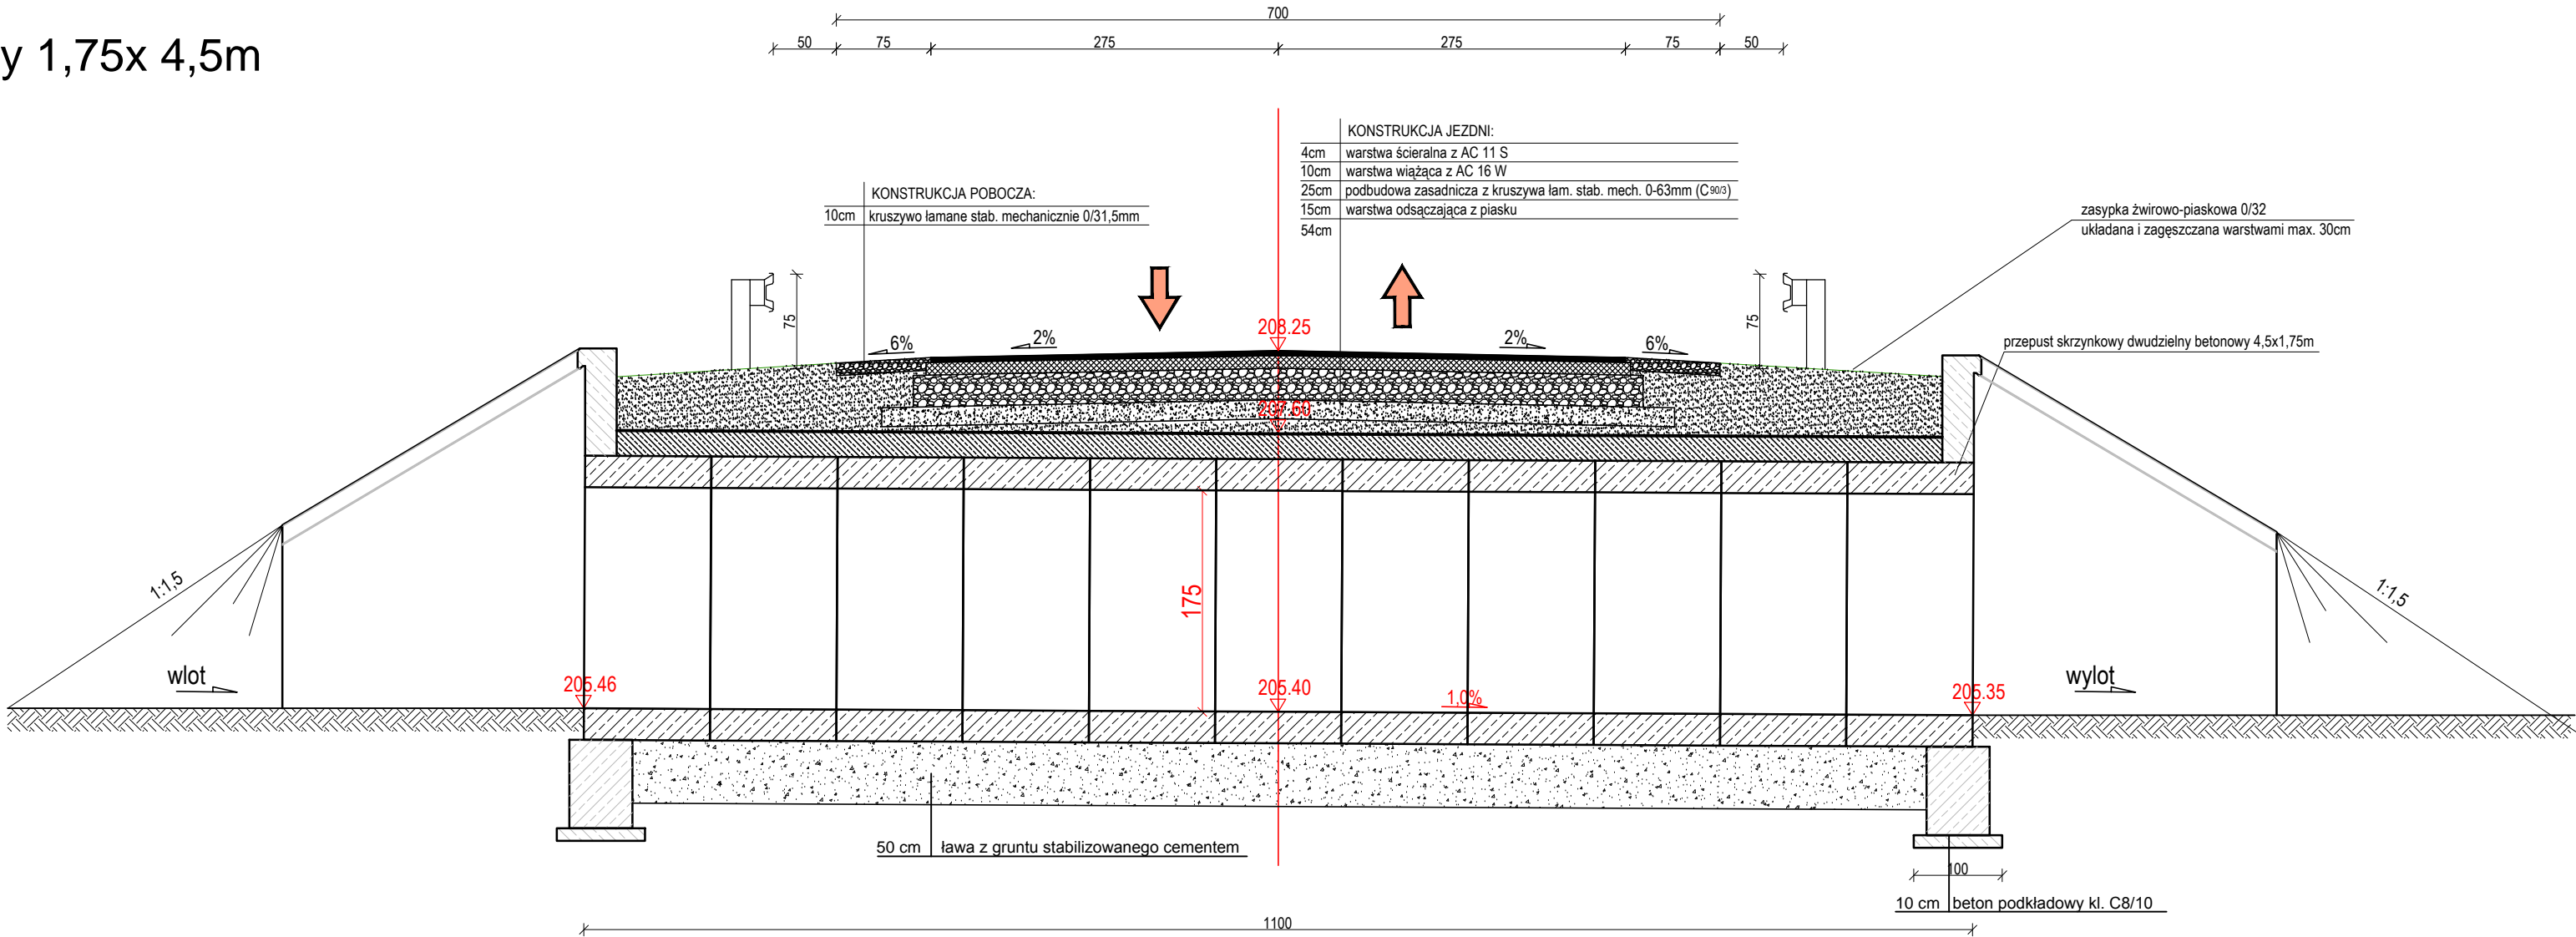

Jednostka projektująca: Zbigniew Kotulski ul. Paderewskiego 65; 39-400 Tarnobrzeg			Inwestor: Zarząd Dróg Powiatowych w Kolbuszowej
Nazwa inwestycji: Remont drogi powiatowej Nr 1 225 R Kosowy - Niwiska - Kamionka - Sędziszów Młp. w km 6+735 - 6+947 w miejscowości Hucina, Niwiska			Stadium: Materiały do zgłoszenia Projekt Wykonawczy
Nazwa rysunku: SZCZEGÓŁ PRZEPUSTU SKRZYNKOWEGO			Data: 03.2019
BRANŻA DROGOWA			Skala: 1:50
Projektant:	mgr inż. Zbigniew Kotulski upr. nr 165A/Tbg/94		Nr rysunku 4