

Załącznik do Uchwały Nr XVI/72/07
Rady Powiatu w Kolbuszowej
z dnia 9 sierpnia 2007r

KOPIA WYRYS MAPY
~~osadniczej~~ - ewidencji
ark. 165.134.042 skala 1:1000
obiekt KOLBUSZOWA


LEGENDA

Kolorem żółtym oznaczono nieruchomość przeznaczoną do sprzedaży zabudowaną budynkiem biurowym, położoną w Kolbuszowej przy ul. Obrońców Pokoju 20 oznaczoną w operacie ewidencji gruntów i budynków jako działka nr 851/8 o pow. 826m² (0.0826 ha).

PODZIAK w Kolbuszowej

D.Z.nr
za zgodność z oryginałem
nr ew. 165.134.042
data 30.07.2007
Za: STAROSTA

mgr inż. Janusz Kita
KIEROWNIK POWIATOWEGO OŚRODKA DOKUMENTACJI
GEODEZYJNEJ I KARTOGRAFICZNEJ

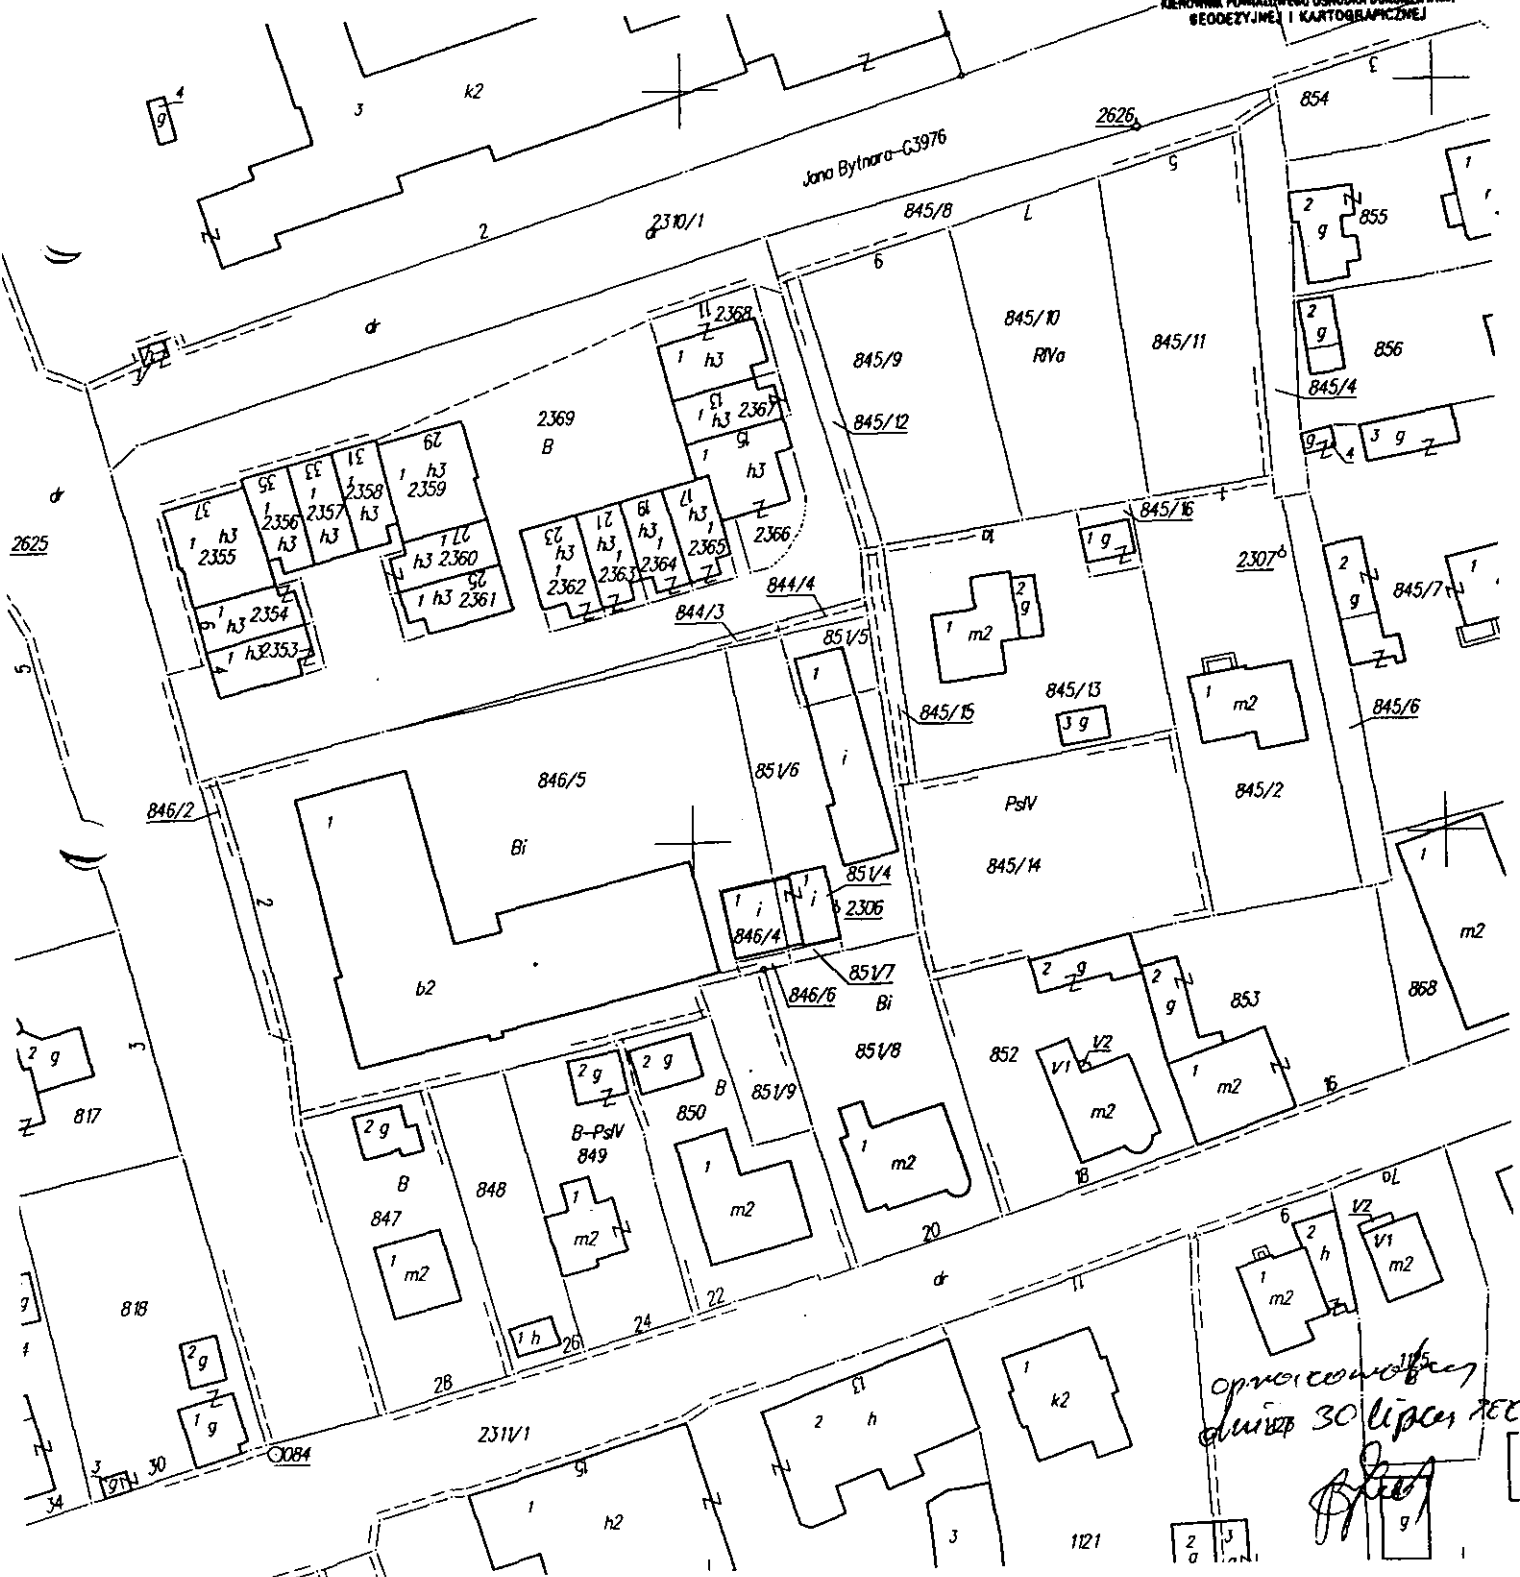

opracowanie
dnia 30 lipca 2007r.
[Signature]