


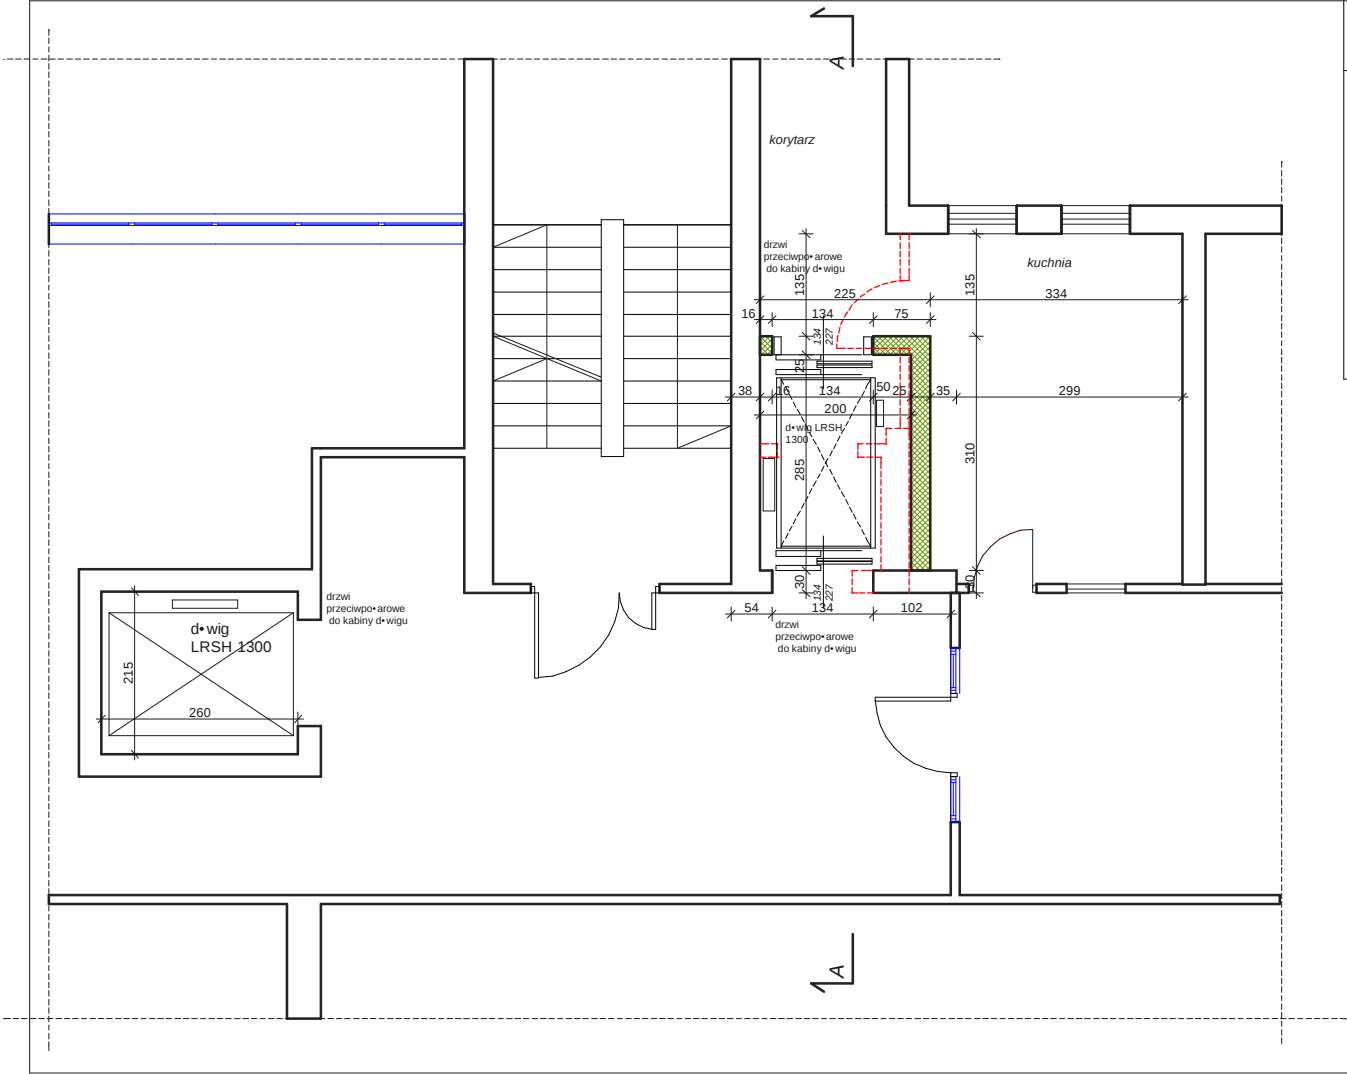




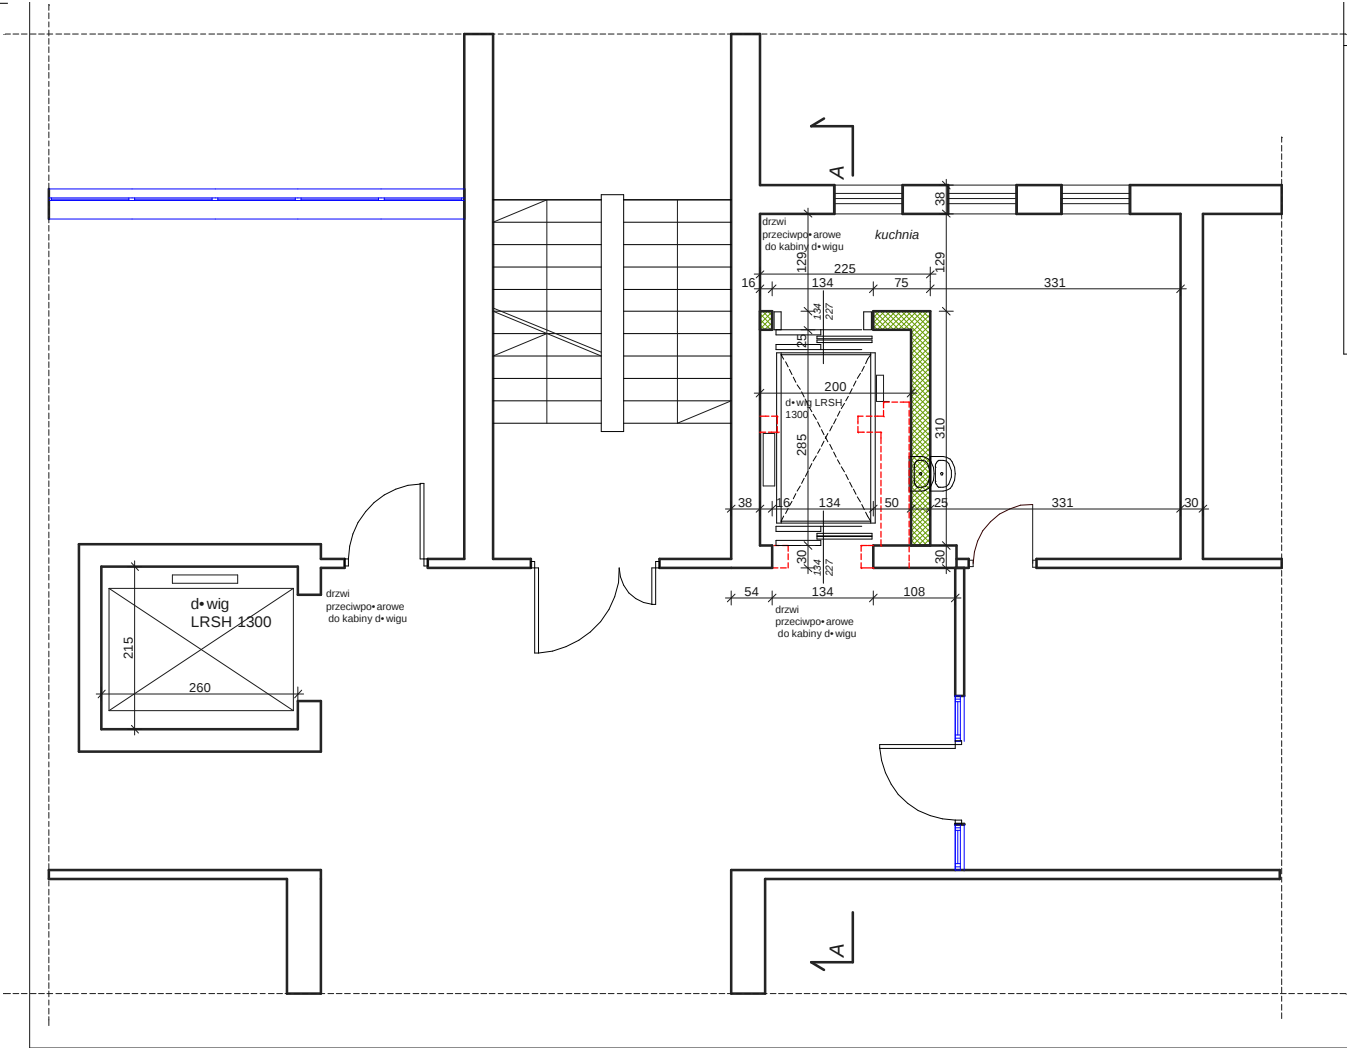


|              |                                                                                         |            |         |          |       |
|--------------|-----------------------------------------------------------------------------------------|------------|---------|----------|-------|
| Temat:       | Projekt budowlany przebudowy i modernizacji<br>dróg w Szpitalu Powiatowym w Kolbuszowej |            | Skala:  | 1:50     |       |
|              | Lokalizacja:                                                                            |            |         |          |       |
|              | Kolbuszowa                                                                              |            |         |          |       |
| Typ/Rys.:    | I piętro - rzut                                                                         |            |         | Nr Rys.: | A - 4 |
|              | IME / NAZWISKO                                                                          | NR LPR.    | DATA    |          |       |
| Projektant:  | mgr inż. arch. Piotr Kubonik                                                            | RZ/4.10/04 | 7-03-05 |          |       |
| Weryfikator: | mgr inż. arch. Magdalena Jurasz                                                         | RZ/4.08/04 | 7-03-05 |          |       |
|              |                                                                                         |            |         |          |       |

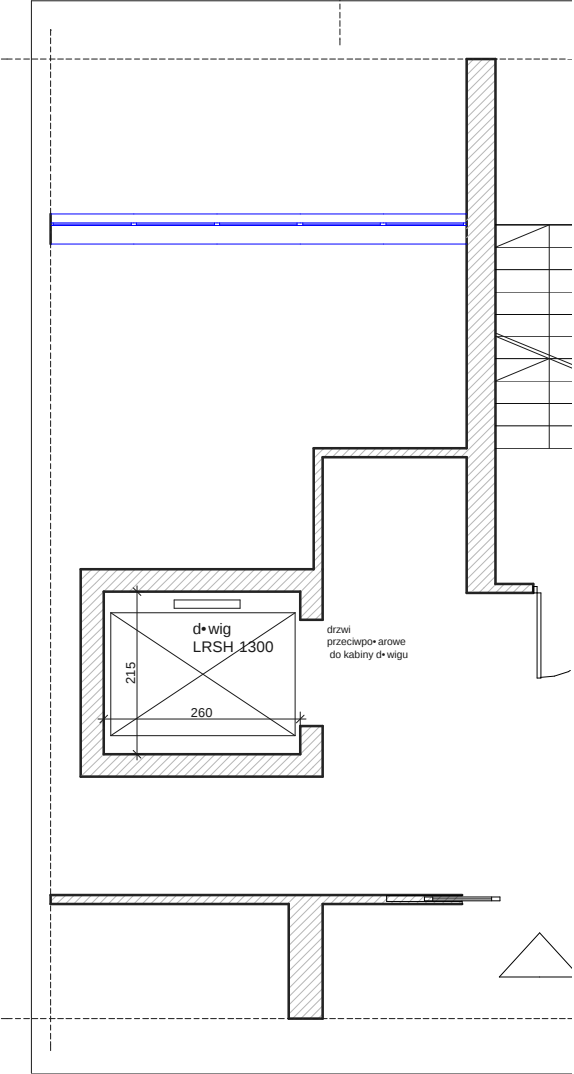



|             |                                                                                         |            |         |      |
|-------------|-----------------------------------------------------------------------------------------|------------|---------|------|
| Temat:      | Projekt budowlany przebudowy i modernizacji<br>dróg w Szpitalu Powiatowym w Kolbuszowej |            | Skala:  | 1:50 |
|             | Kolbuszowa                                                                              |            |         |      |
|             | Lokalizacja:                                                                            | Kolbuszowa |         |      |
| Typ/Rys.:   | II piętro - rzut                                                                        |            |         |      |
|             | IME / Nazwisko                                                                          | NR LPR.    | DATA    |      |
| Projektowa: | mgr inż. arch. Piotr Kubonik                                                            | RZ/4.10/04 | 7-03-05 |      |
| Weryfikowa: | mgr inż. arch. Magdalena Jurasz                                                         | RZ/4.08/04 | 7-03-05 |      |

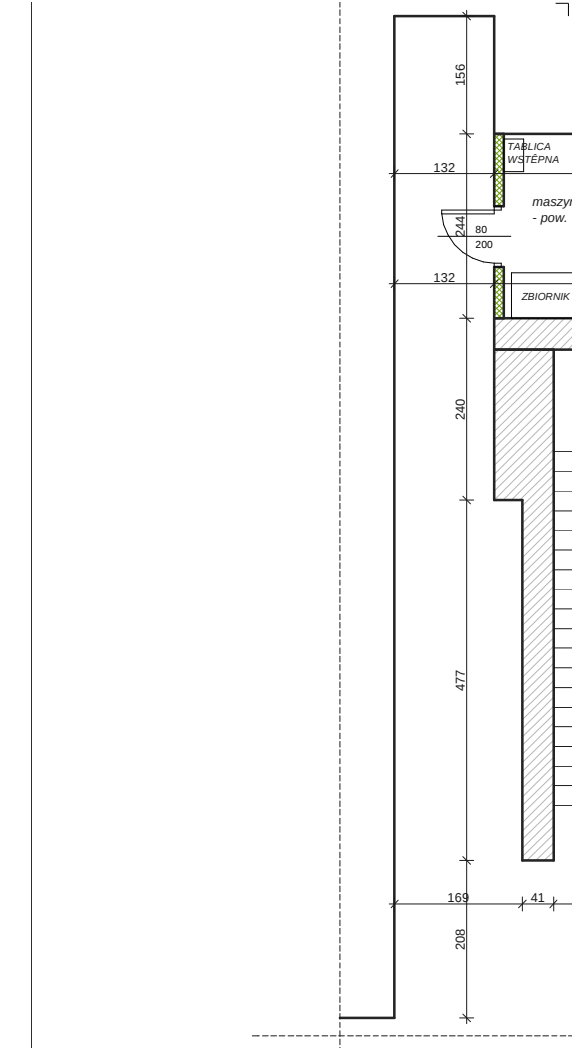

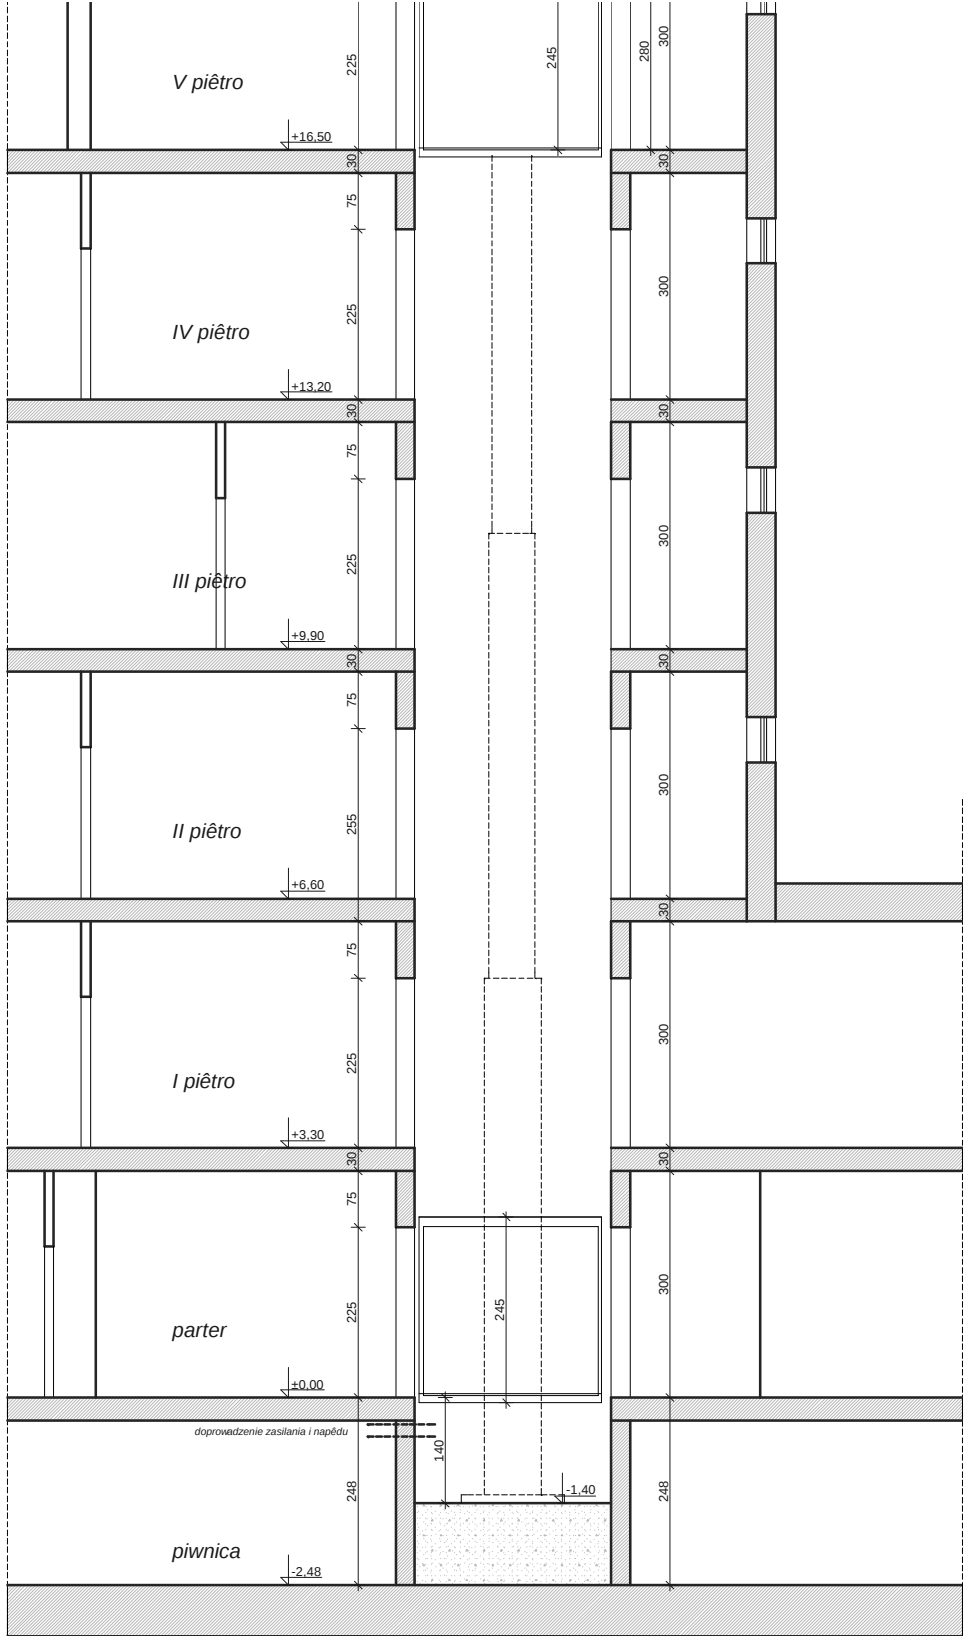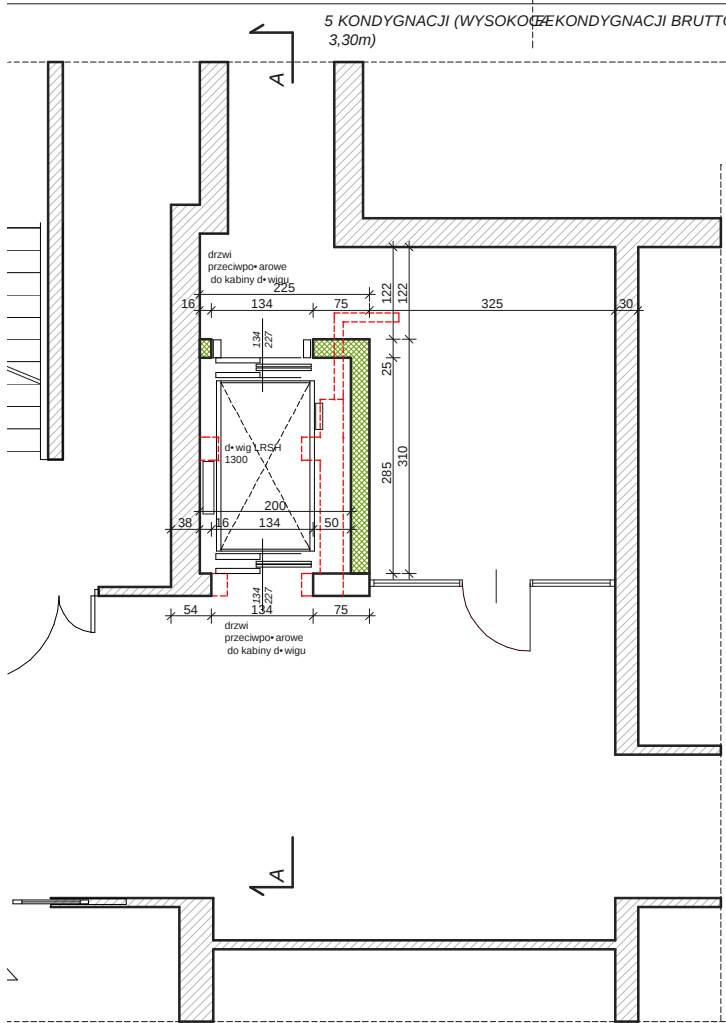
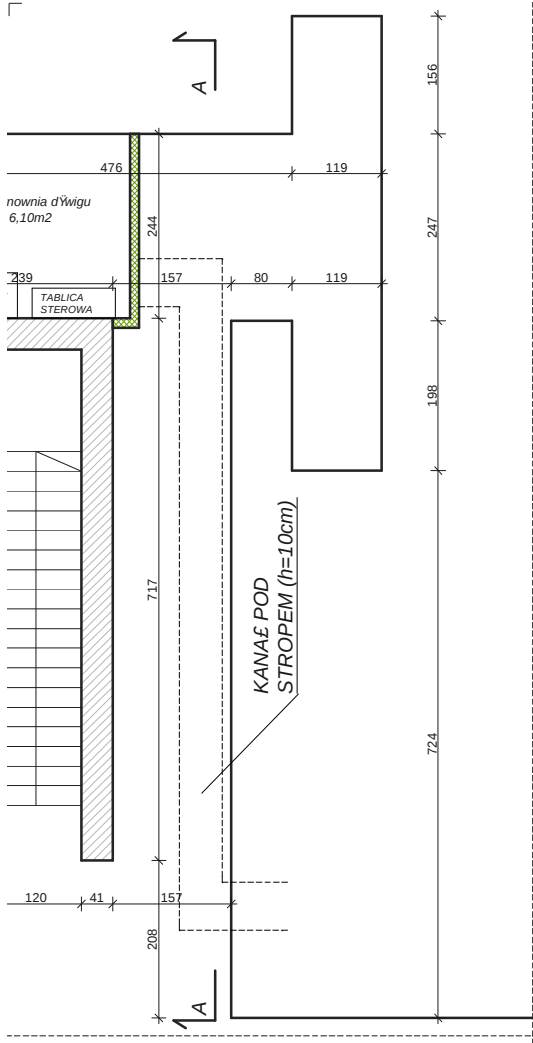


przekrój A-A

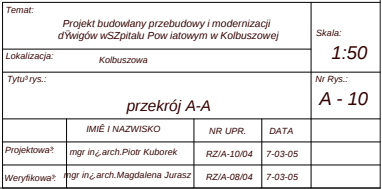

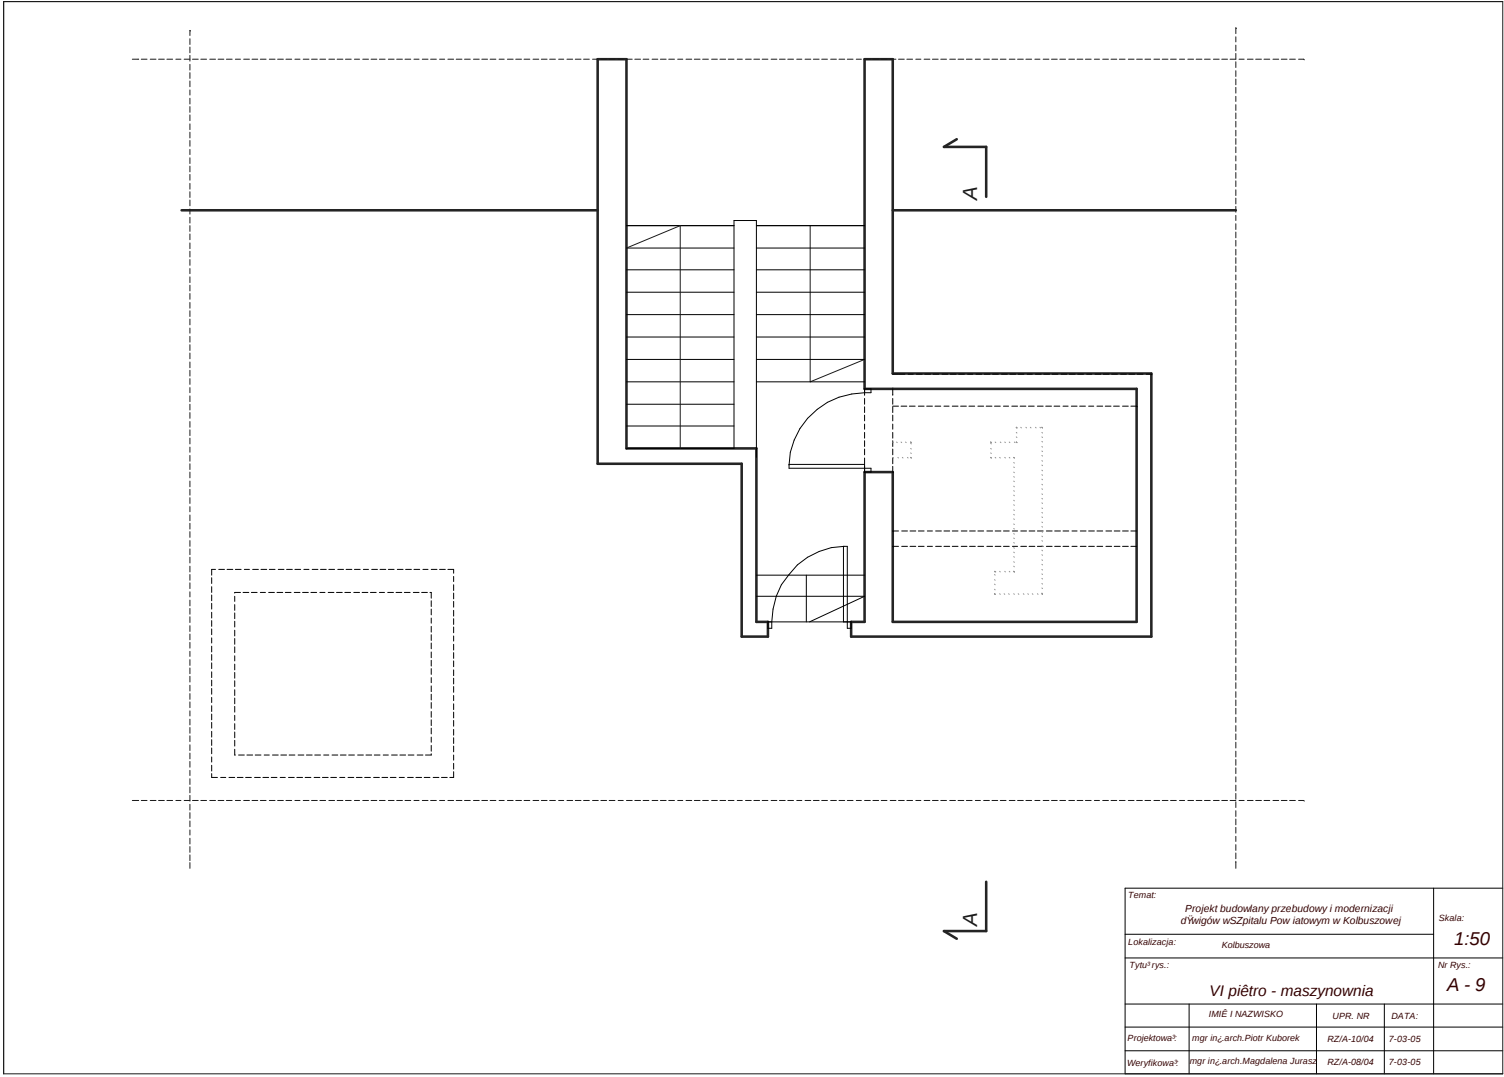

|                                                                                                |                                 |            |                |  |
|------------------------------------------------------------------------------------------------|---------------------------------|------------|----------------|--|
| Temat: Projekt budowlany przebudowy i modernizacji dźwigów w Szpitalu Powiatowym w Kolbuszowej |                                 |            | Skala: 1:50    |  |
| Lokalizacja: Kolbuszowa                                                                        |                                 |            | Nr Rys.: A - 9 |  |
| Tytuł rys.: VI piętro - maszynownia                                                            |                                 |            |                |  |
| IMIĘ I NAZWISKO                                                                                | UPR. NR                         | DATA:      |                |  |
| mgr inż. arch. Piotr Kuborek                                                                   | RZ/A-10/04                      | 7-03-05    |                |  |
| Projektowa?                                                                                    |                                 |            |                |  |
| Weryfikowa?                                                                                    | mgr inż. arch. Magdalena Jurasz | RZ/A-08/04 | 7-03-05        |  |

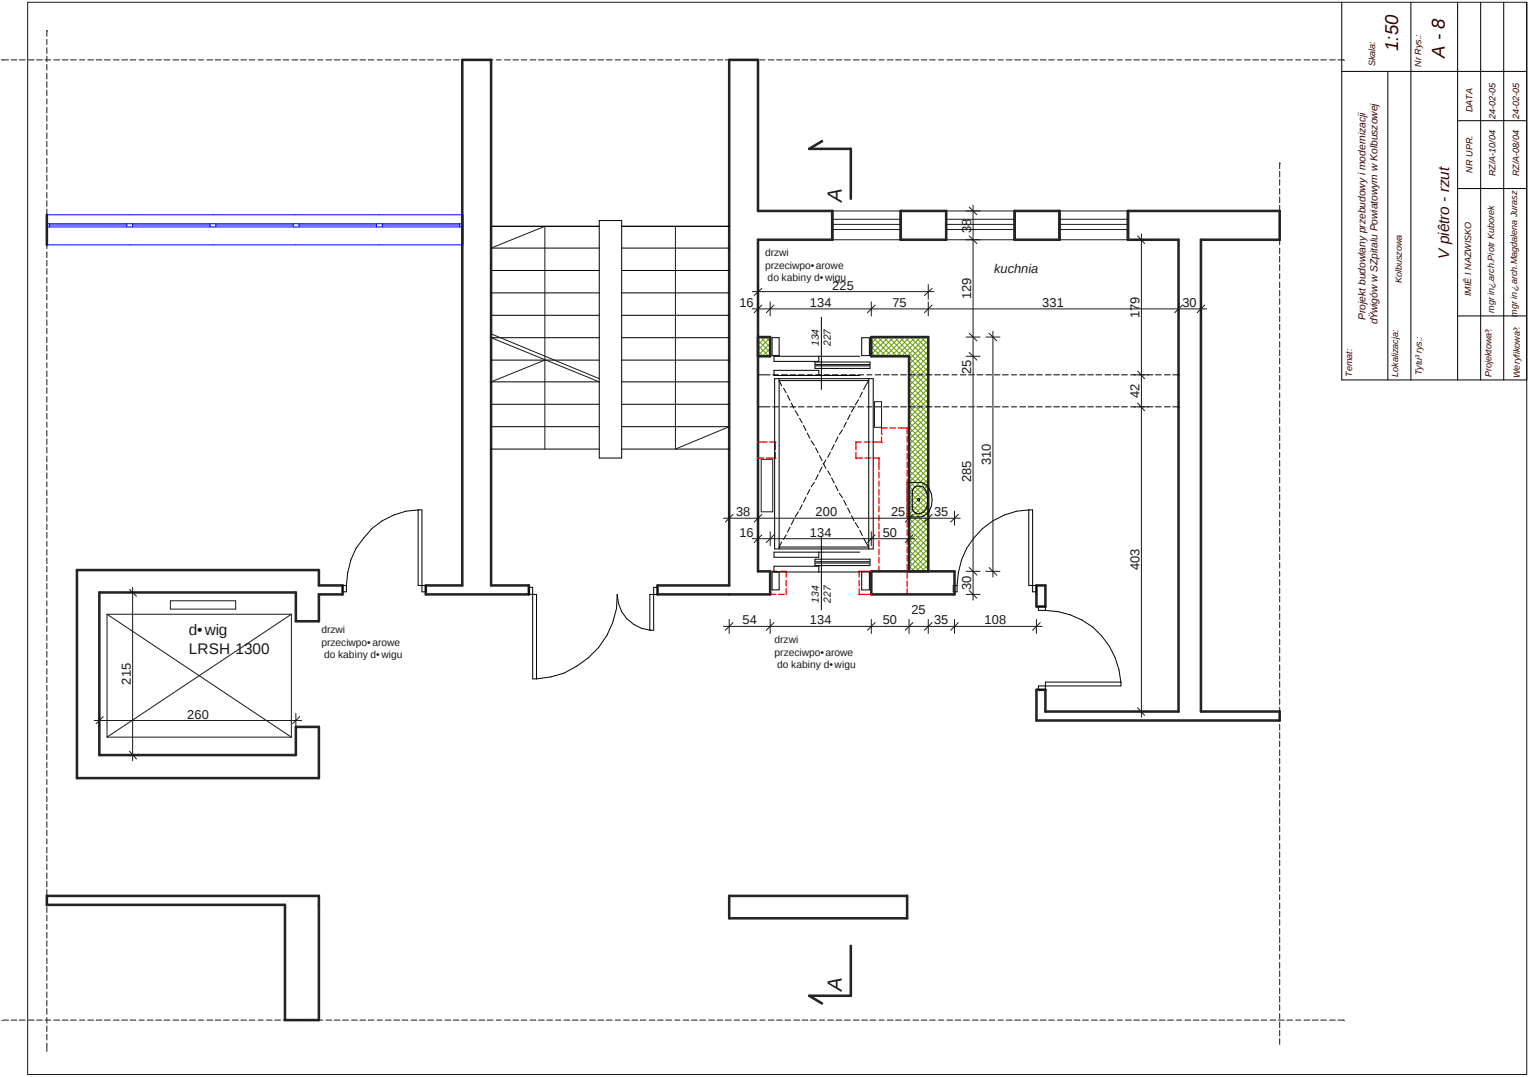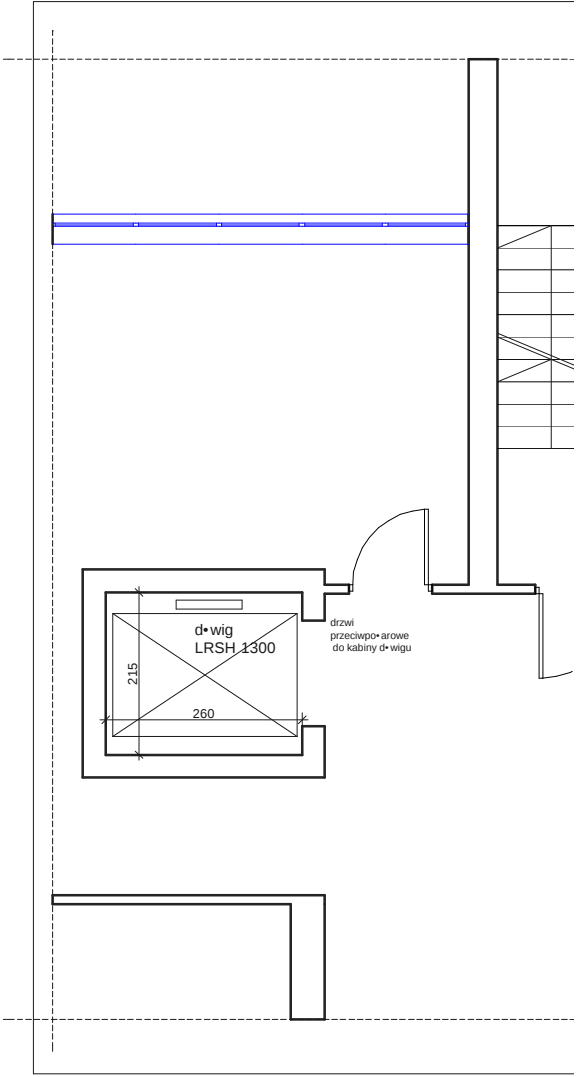

|                                                                                                |                                 |            |                |  |
|------------------------------------------------------------------------------------------------|---------------------------------|------------|----------------|--|
| Temat: Projekt budowlany przebudowy i modernizacji dźwigów w Szpitalu Powiatowym w Kolbuszowej |                                 |            | Skala: 1:50    |  |
| Lokalizacja: Kolbuszowa                                                                        |                                 |            | Nr Rys.: A - 8 |  |
| Tytuł rys.: V piętro - rzut                                                                    |                                 |            |                |  |
| IMIĘ I NAZWISKO                                                                                | NR UPR.                         | DATA:      |                |  |
| mgr inż. arch. Piotr Kuborek                                                                   | RZ/A-10/04                      | 14-03-05   |                |  |
| Projektowa?                                                                                    |                                 |            |                |  |
| Weryfikowa?                                                                                    | mgr inż. arch. Magdalena Jurasz | RZ/A-08/04 | 14-03-05       |  |

