
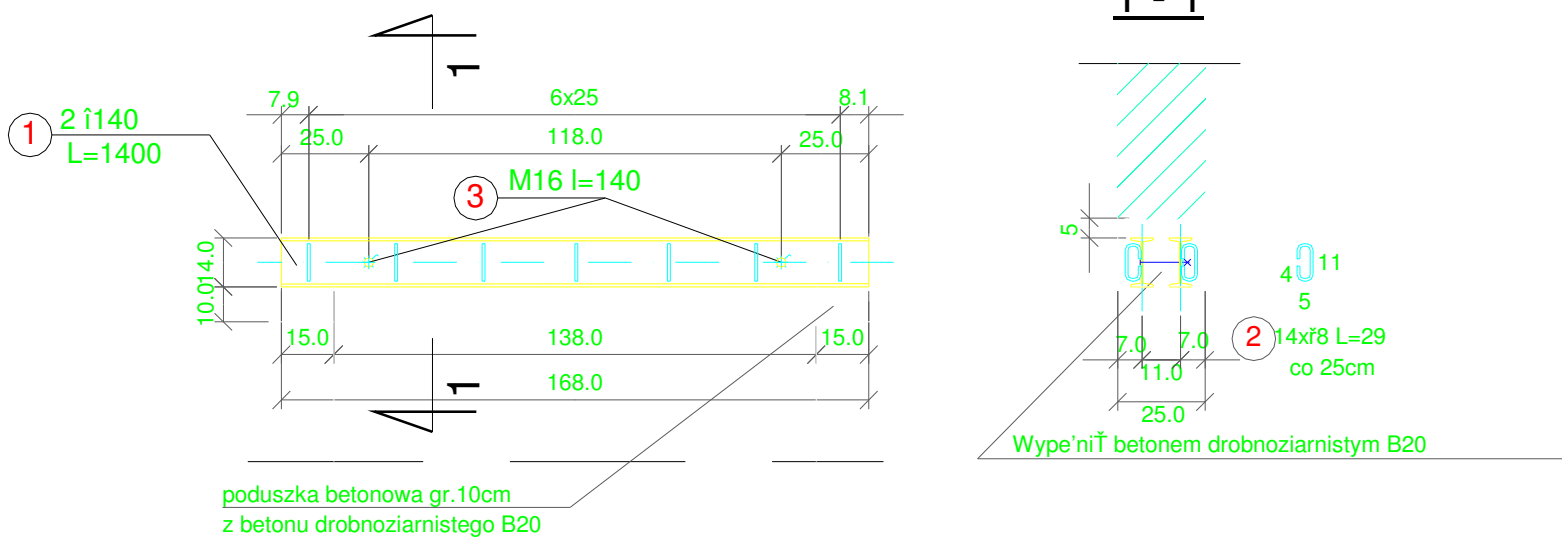


NADPROŻE "NP-1" szt.6

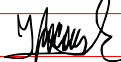

Zestawienie stali							Ciężar stali		
Nr pozycji	Klasa stali	Średnica pręta [mm]	Sztuk	Długość elementu [cm]	Długość całkowita [cm]	Uwagi	StSX	A-0	A-I
							ciężar elementu	ř8	ř16
1	StSX	I 140	2	140	280		40.30	-	-
2	A-0	8	14	29	406		-	1.60	-
3	A-I	16	2	14	28	dług. całkowita	-	-	0.44
SUMA [kg]							40.30	1.60	2.02
Ilość elementów - 6szt. [kg]							241.8	9.6	12.12

Temat:			Projekt budowlany przebudowy i modernizacji dźwigów w Szpitalu Powiatowym w Kolbuszowej		Skala:	1:20
Lokalizacja:			Kolbuszowa			Nr Rys.: K-4
Tytuł rys.:			Nadproże stalowe NP-1			
	IMIĘ I NAZWISKO	NR UPR.	DATA			
Projektował:	Jerzy Święcański	B-113/01	luty 2005			
Weryfikował:	Stanisław Myśliwiec	B-155/89	luty 2005			