RYSUNEK OGÓLNY MOSTU - PRZEKRÓJ POPRZECZNY
skala 1:50

PRZEKRÓJ POPRZECZNY Z WIDOKIEM NA PRZYCZÓŁEK OD STRONY WOLI RANIŻOWSKIEJ
Skala 1:50

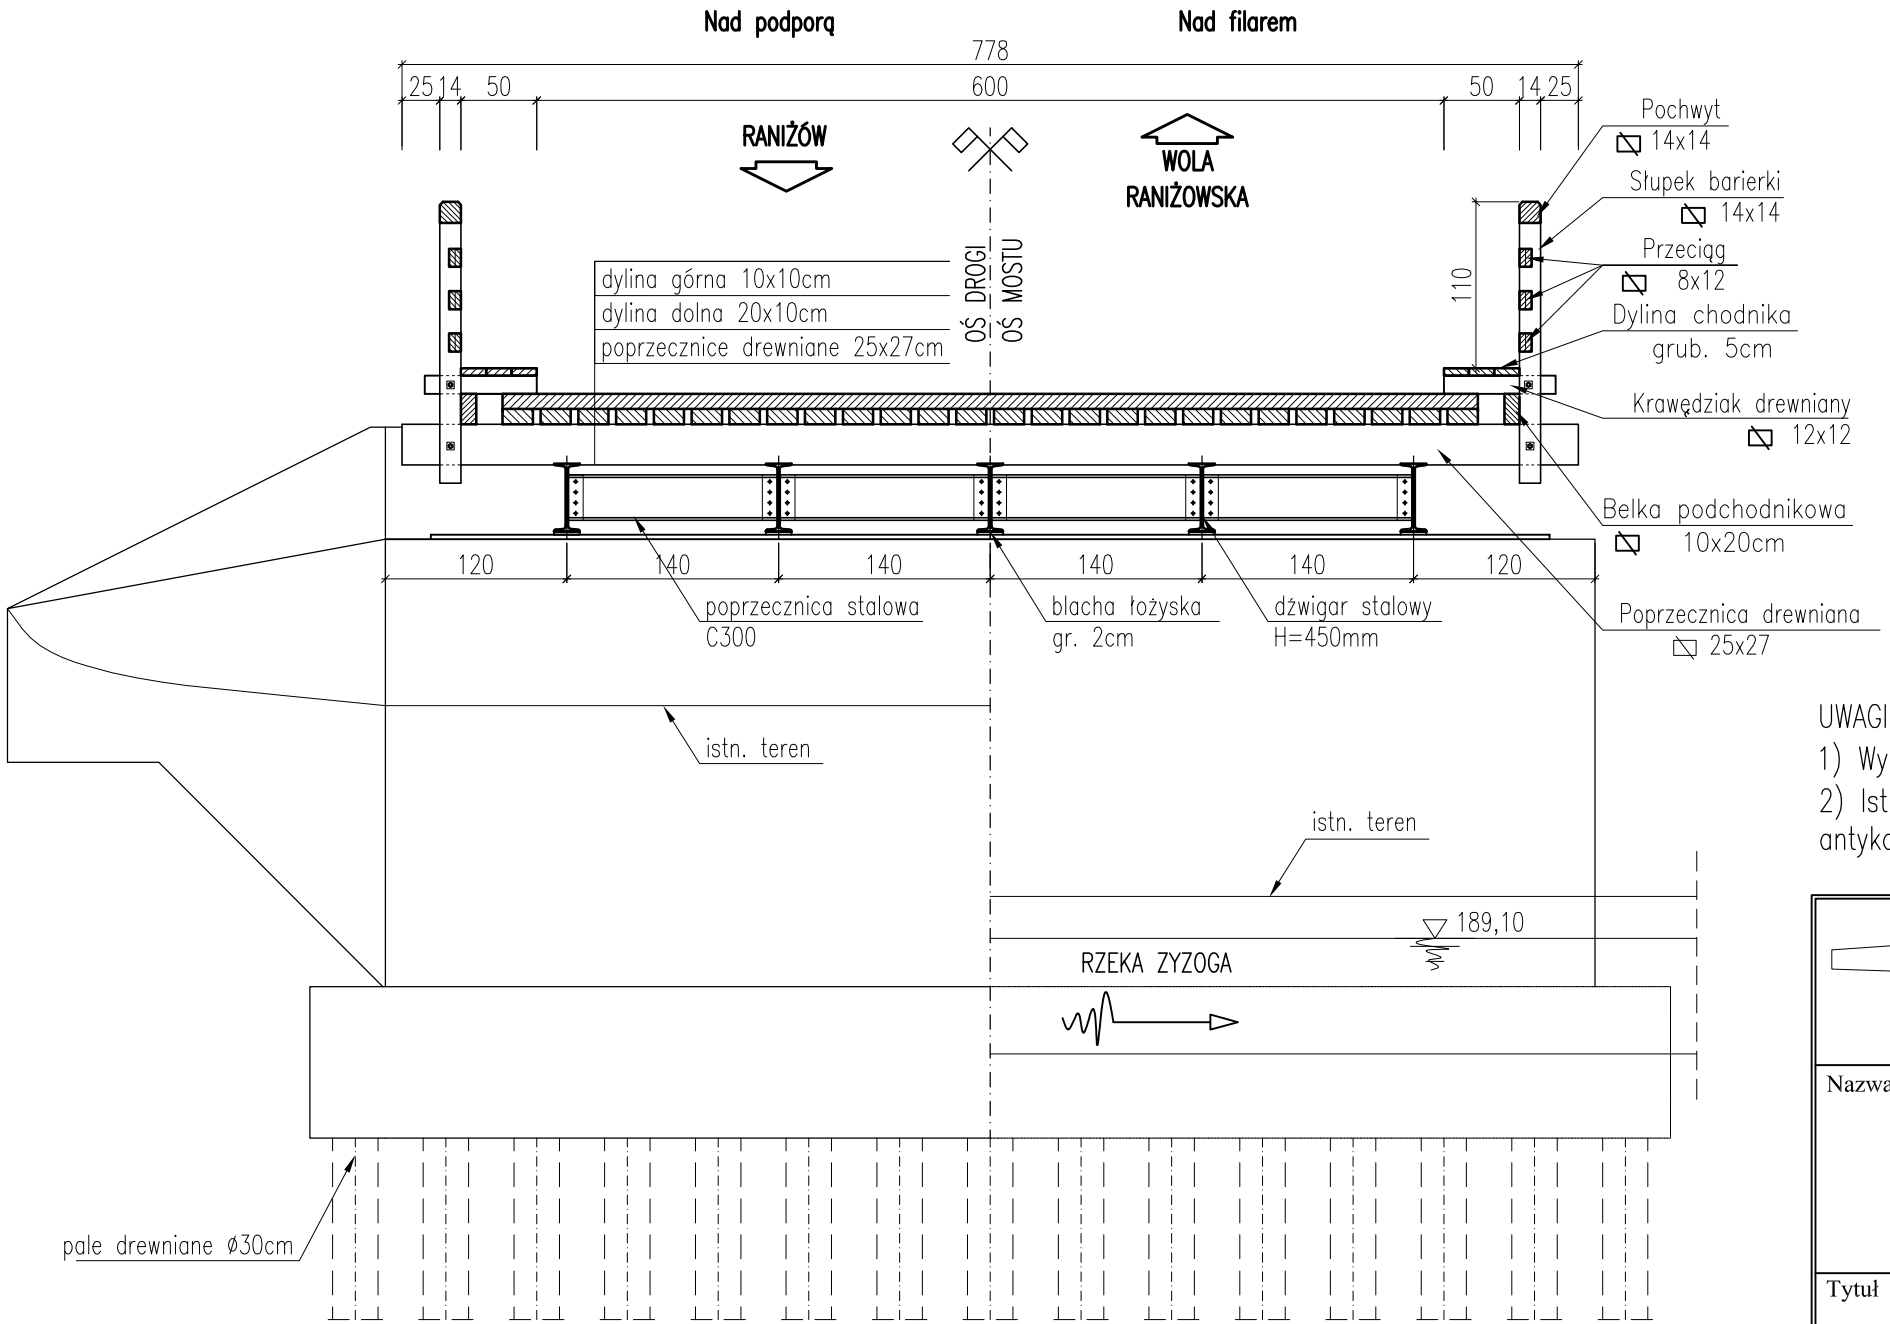

UWAGI:
1) Wymiary podano w cm;
2) Istniejący stalowy ustrój nośny – czyszczenie strumieniowo–cierne, zabezpieczenie antykorozyjne dźwigarów wraz ze stężeniami zestawem powłok malarskich.

BIK - KOPCZYK
35 - 222 Rzeszów , ul. gen. L. Okulickiego 17
tel/fax (017)853 79 37 tel. kom. 48 606 918 422
e -mail: biuro@bikkopczyk.pl

Inwestor / Zamawiający: ZDP Kolbuszowa

Nazwa inwestycji / Obiekt:
Przebudowy mostu w ciągu drogi powiatowej nr 1206R w m. Wola Raniżowska w km 2+793

Stadium: PB

Tytuł rysunku:
RYSUNEK OGÓLNY MOSTU - PRZEKRÓJ POPRZECZNY

Skala: 1:50

Funkcja	Imię i nazwisko	Nr uprawnień	Podpis
Projektant	mgr inż. Piotr Kopczyk	D-93/82	
Sprawdzający	mgr inż. Iwona Kamieńska-Zając	UAN-II/7342/68/94	

Data: 06.2013r.

Nr rysunku: 3.2