
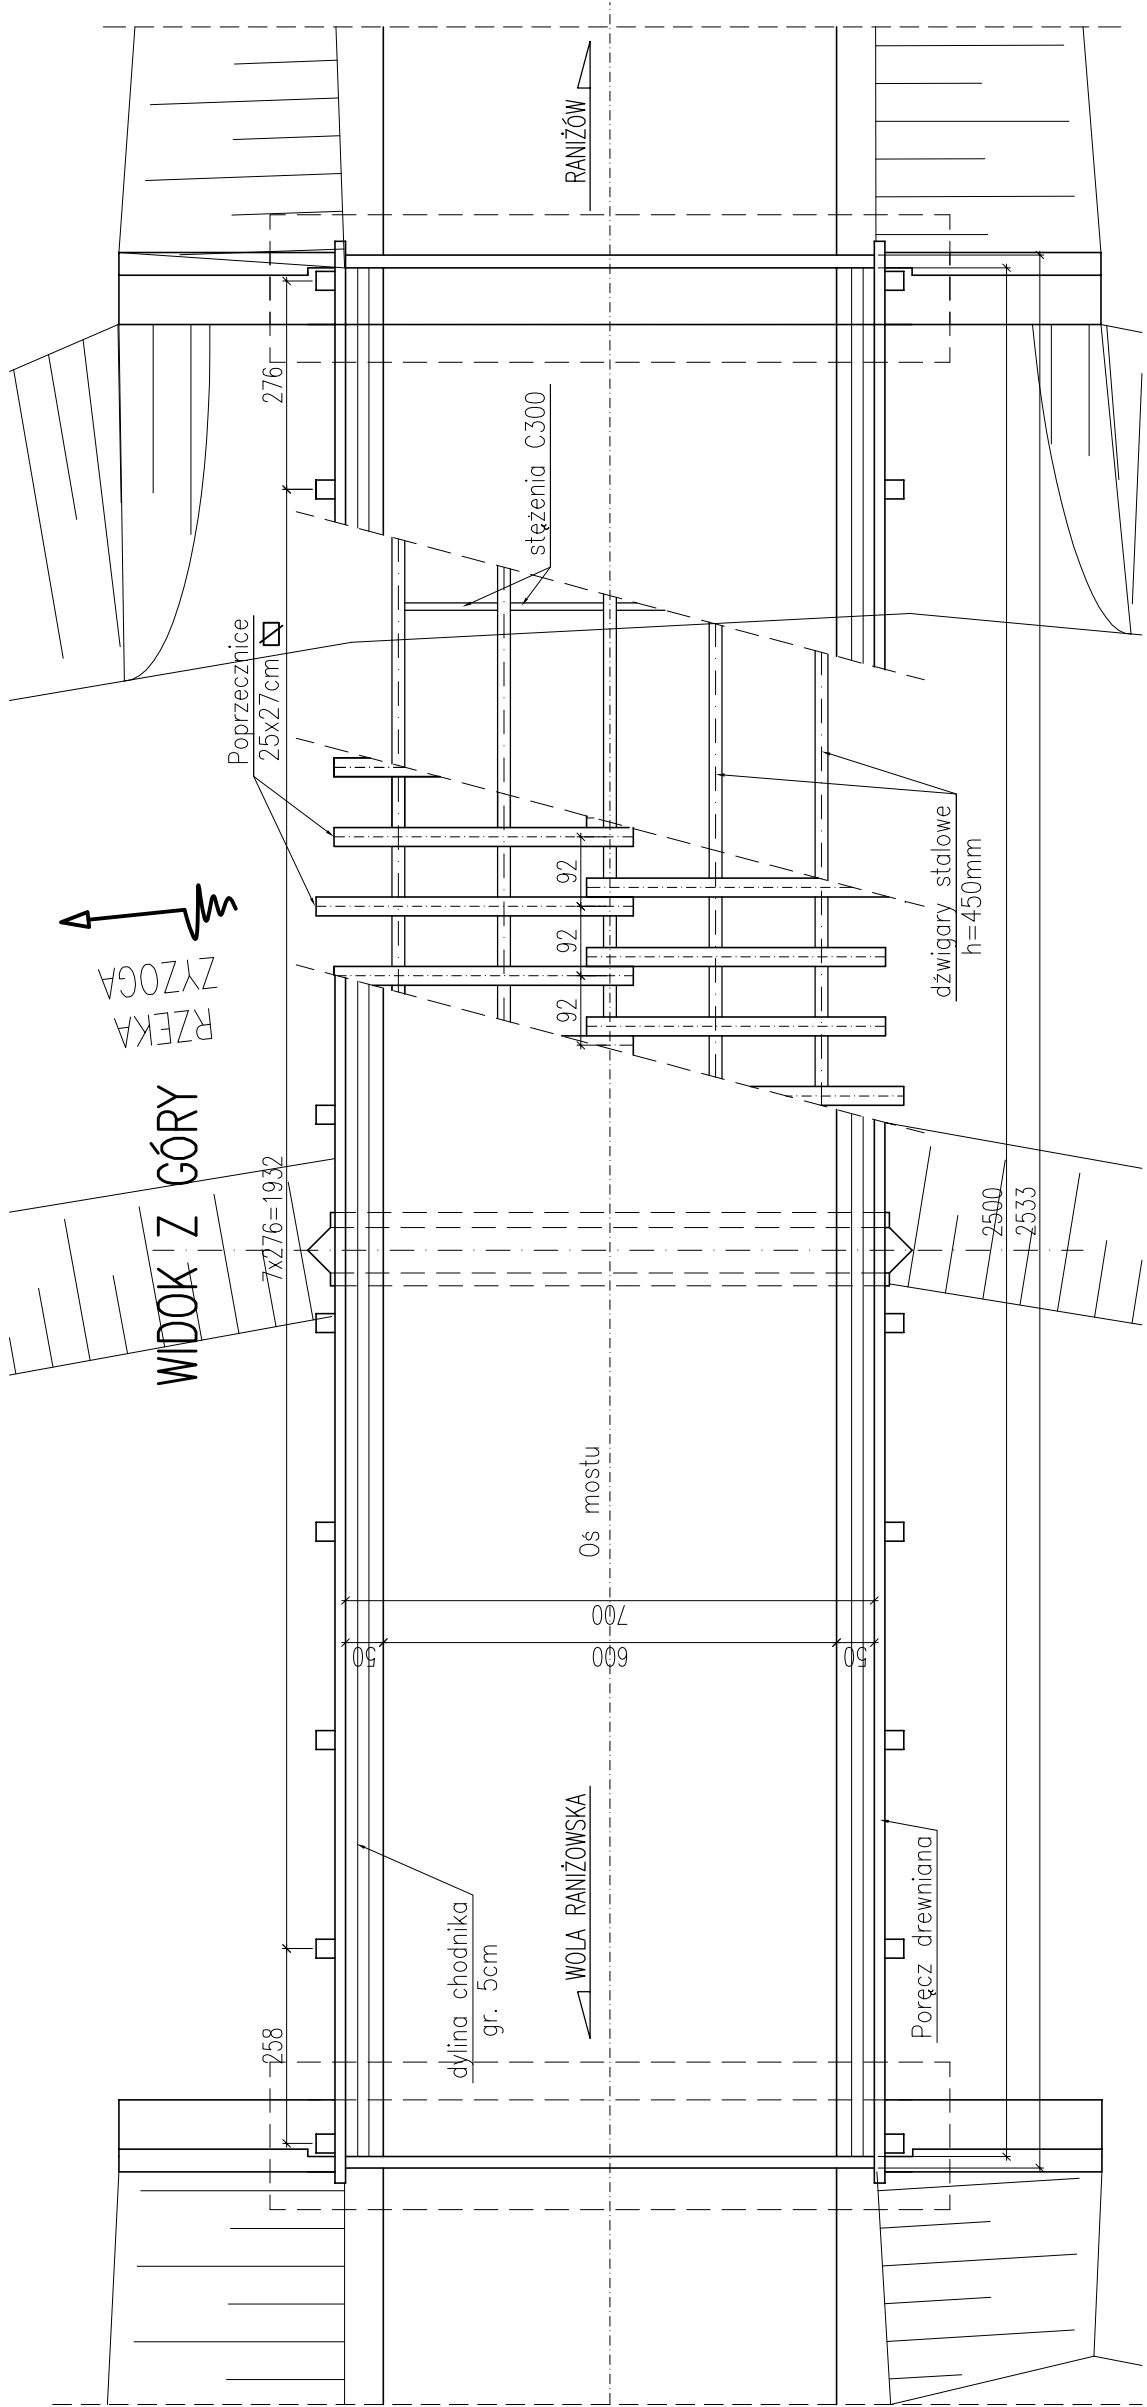


RYSUNEK OGÓLNY MOSTU - PRZEKRÓJ PODŁUŻNY, WIDOK Z GÓRY

skala 1:100

WIDOK Z BOKU PRZEKRÓJ PODŁUŻNY

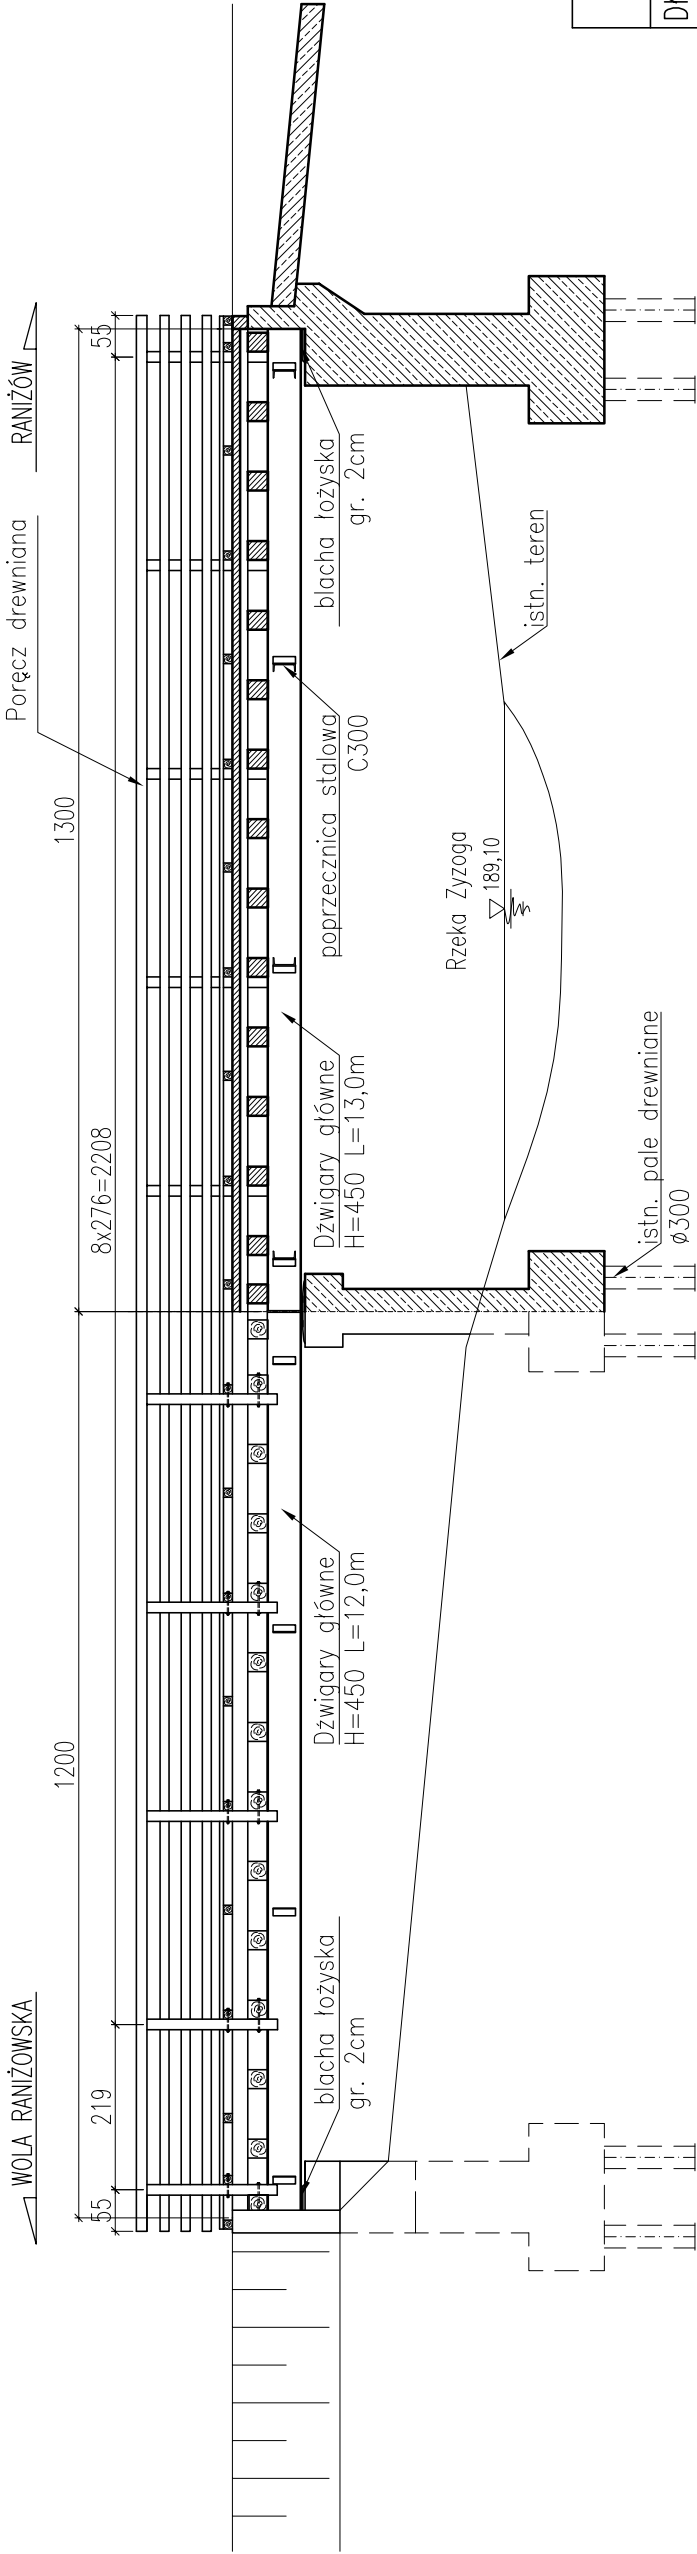

METRYKA OBIEKTU	
Długość całkowita	25,00m
Szerokość w świetle podpór	10,95m + 11,96m = 22,91m
Szerokość całkowita	7,78m
Szerokości użytkowe	0,50m + 6,00m + 0,50 = 7,00m
Kąt skrzyżowania z przeszkodą	90°
Posadowienie	pośrednie – pale drewniane
Ustrój nośny	ustrój belkowy, belki 1450
Klasa i nośność	Klasa D wg PN–85/S–10030 = 20 ton

BIK - KOPCZYK 35 - 222 Rzeszów , ul. gen. L. Okulickiego 17 tel/fax (017)853 79 37 tel. kom. 48 606 918 422 e-mail: biuro@bikkopczyk.pl		Inwestor / Zamawiający: ZDP Kolbuszowa	
Nazwa inwestycji / Obiekt: Przebudowy mostu w ciągu drogi powiatowej nr 1206R w m. Wola Raniżowska w km 2+793		Stadium: PB	
Tytuł rysunku: RYSUNEK OGÓLNY MOSTU - PRZEKRÓJ PODŁUŻNY, WIDOK Z GÓRY		Skala: 1:100	
Funkcja	Imię i nazwisko	Nr uprawnień	Podpis
Projektant	mgr inż. Piotr Kopczyk	D-93/82	
Sprawdzający	mgr inż. Iwona Kamińska-Zając	UAN-II/7342/68/94	
Nr rysunku:		06.2013r.	
		3.1	