
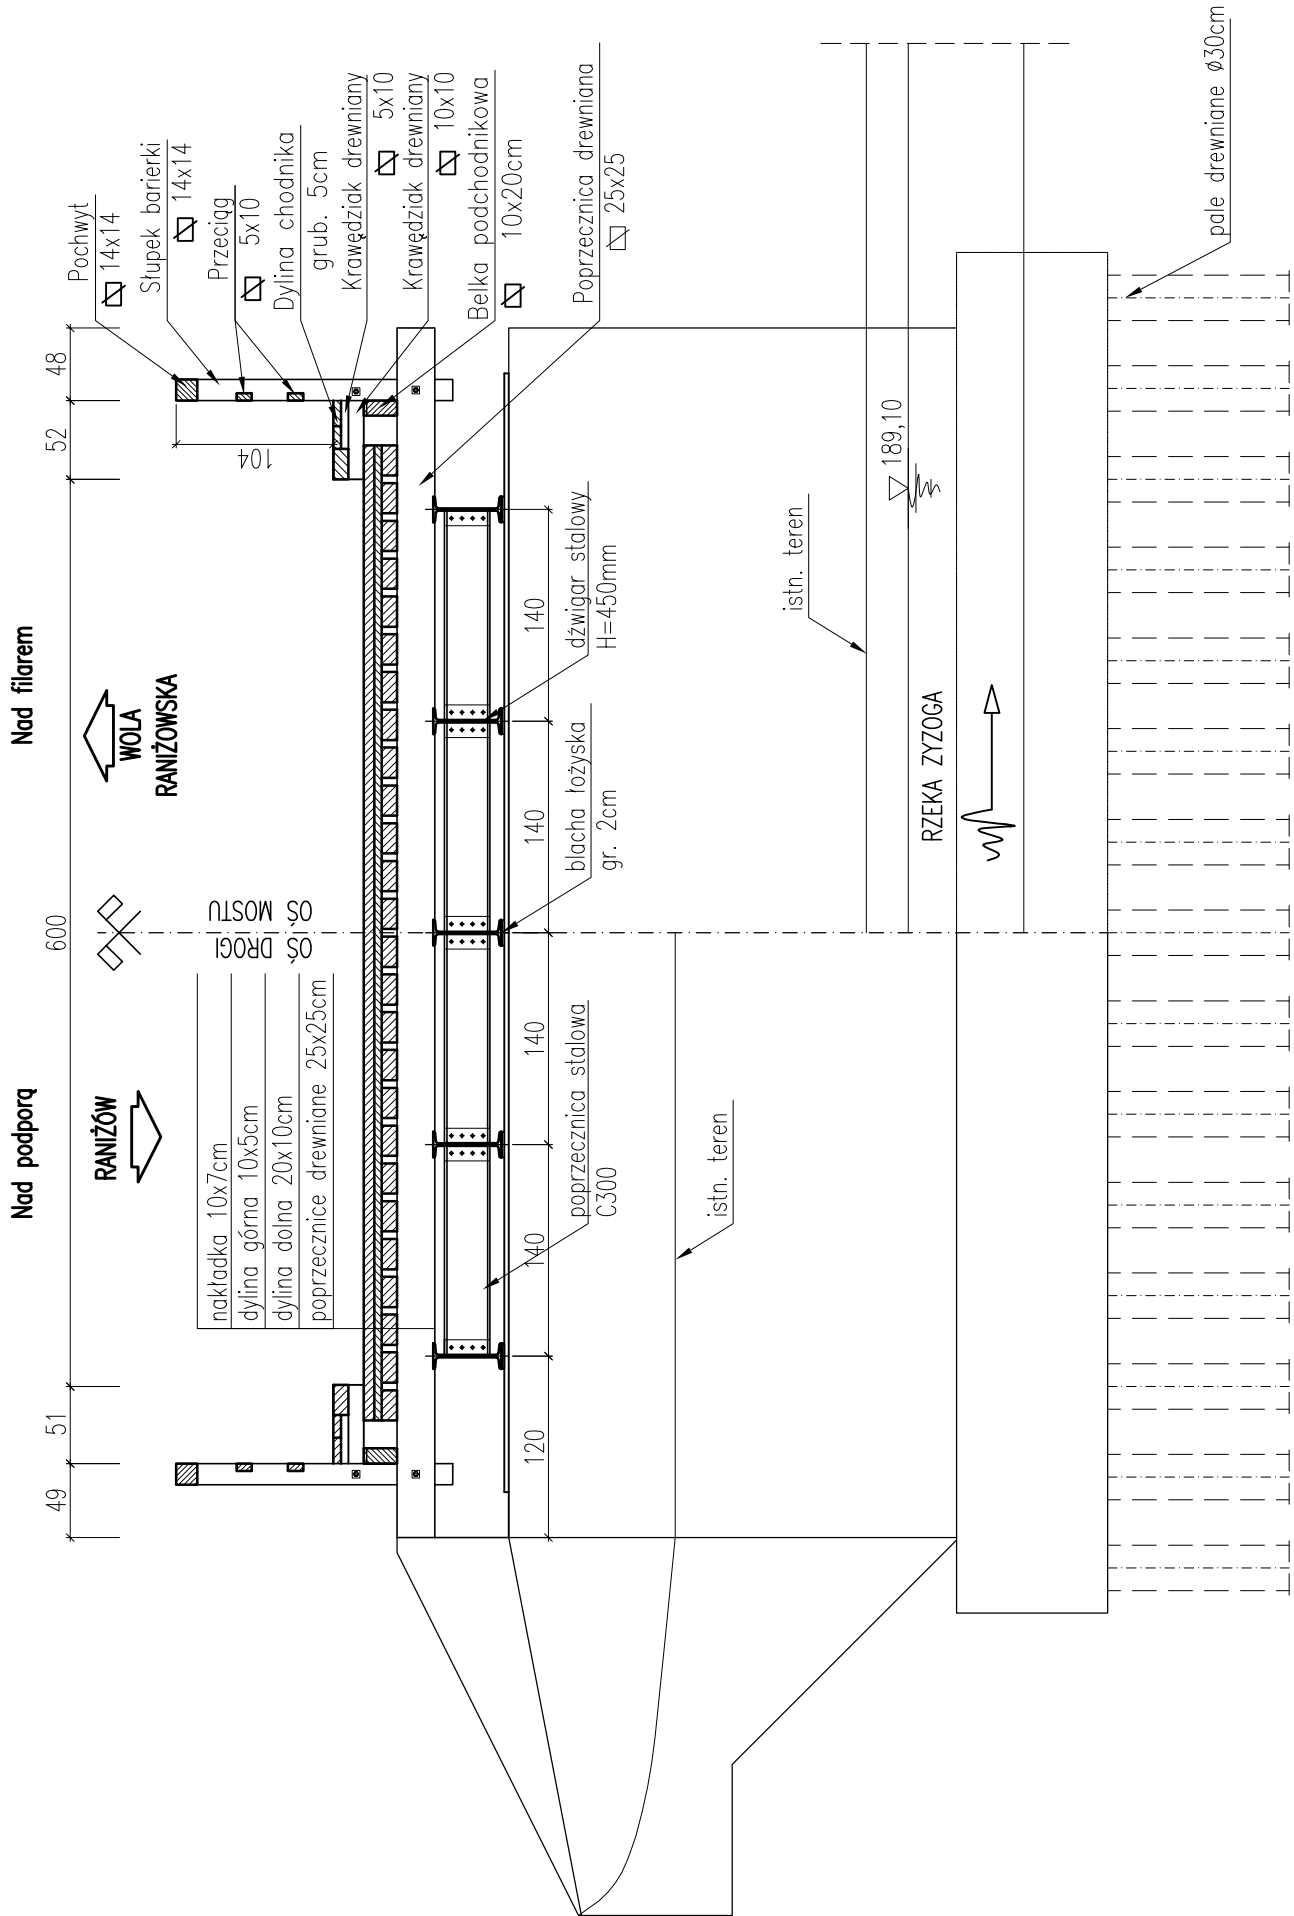
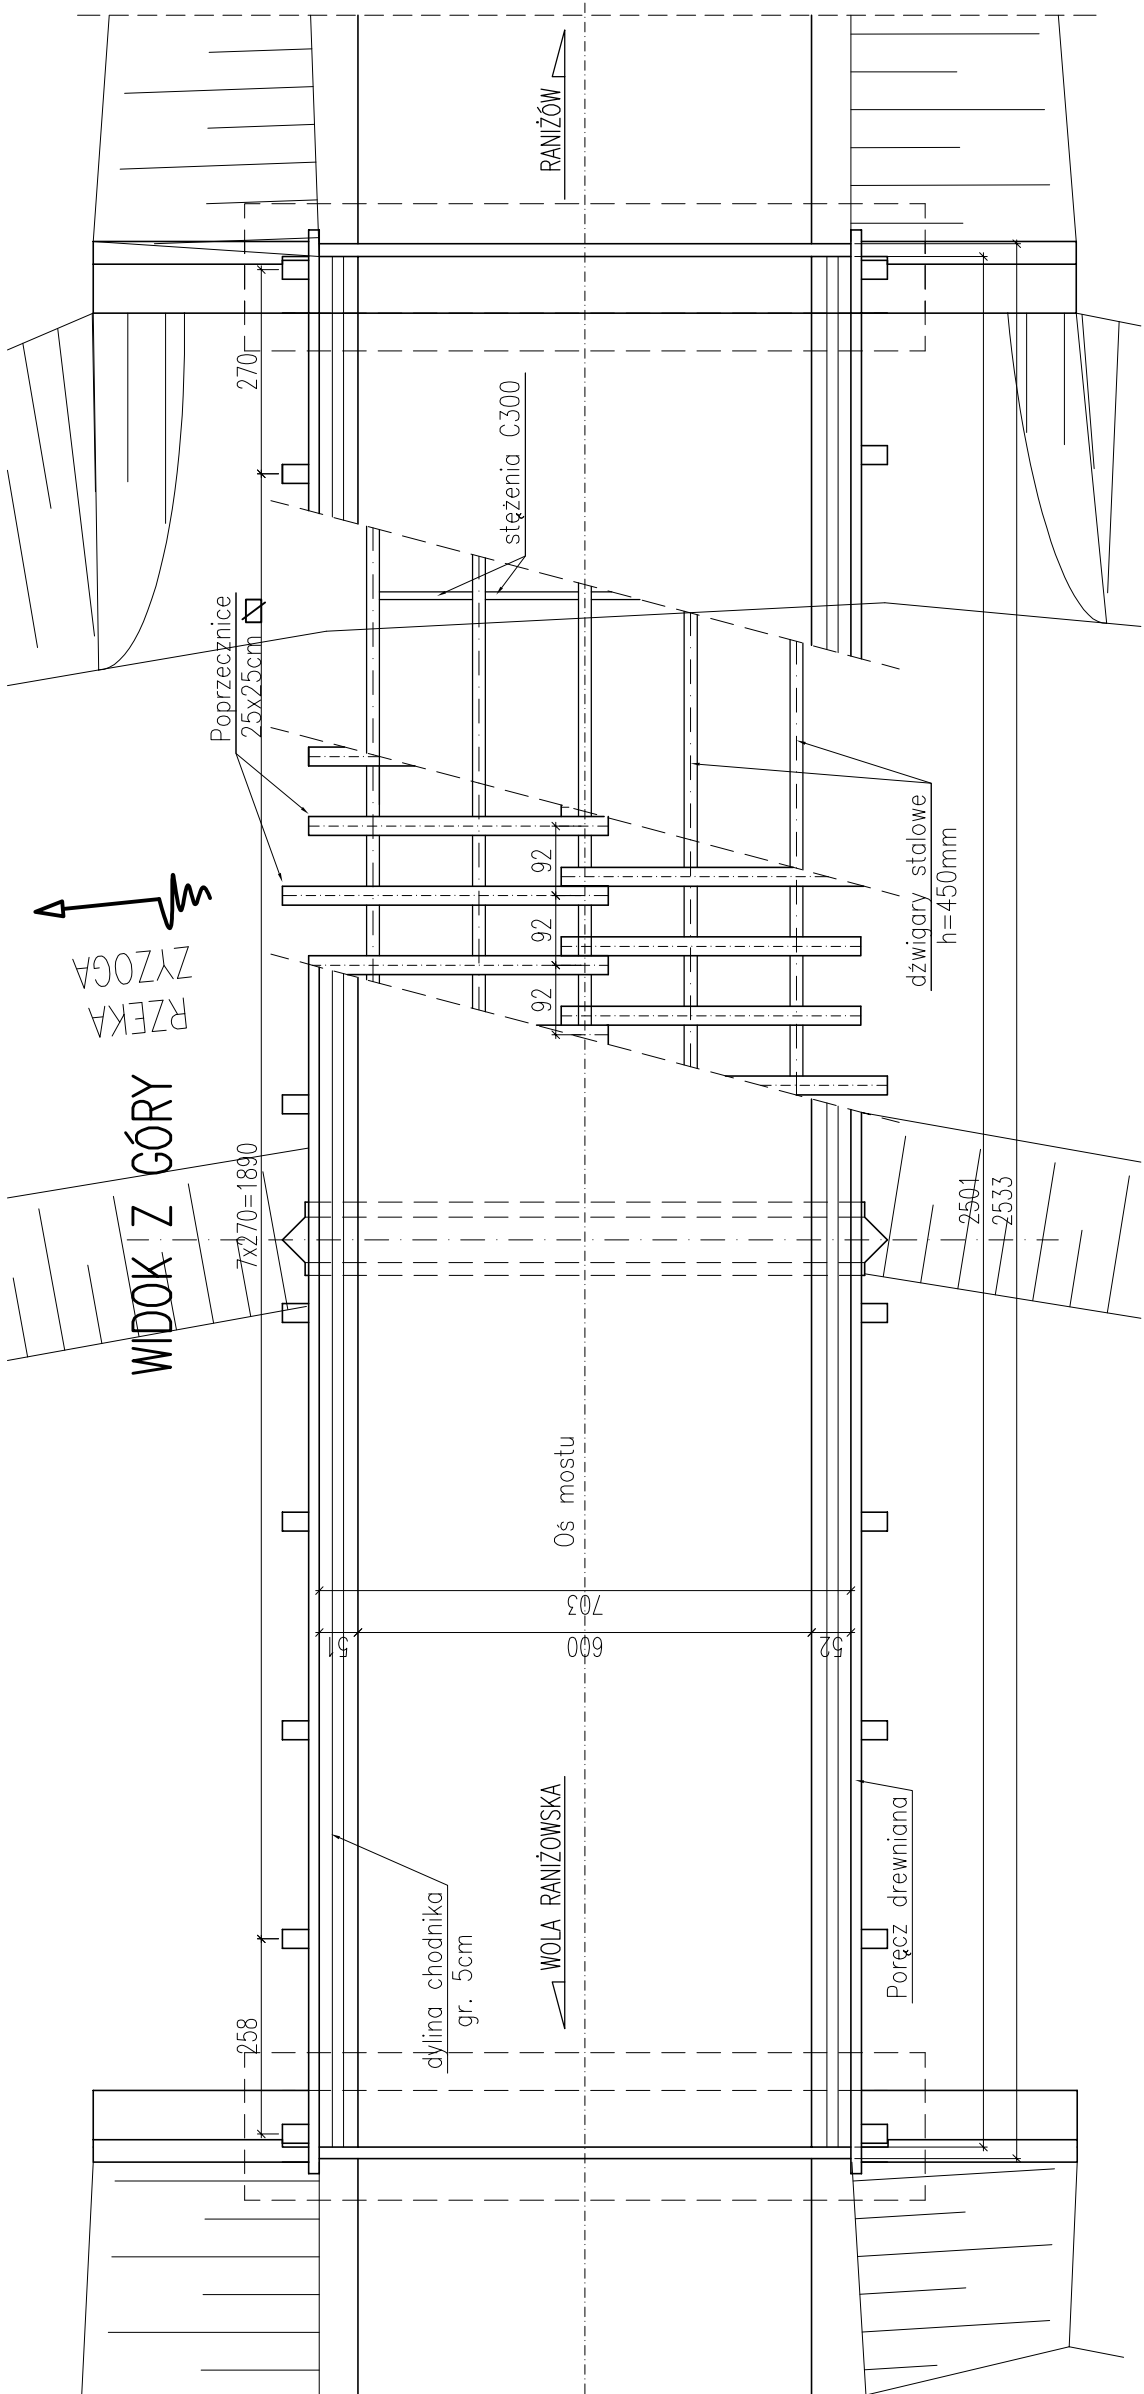


INWENTARYZACJA ISTNIEJĄCEGO MOSTU

skala 1:100,1:50

PRZEKRÓJ POPRZECZNY Z WIDOKIEM
NA PRZYCZÓŁEK
OD STRONY WOLI RANIŻOWSKIEJ
Skala 1:50

WIDOK Z BOKU PRZEKRÓJ PODŁUŻNY

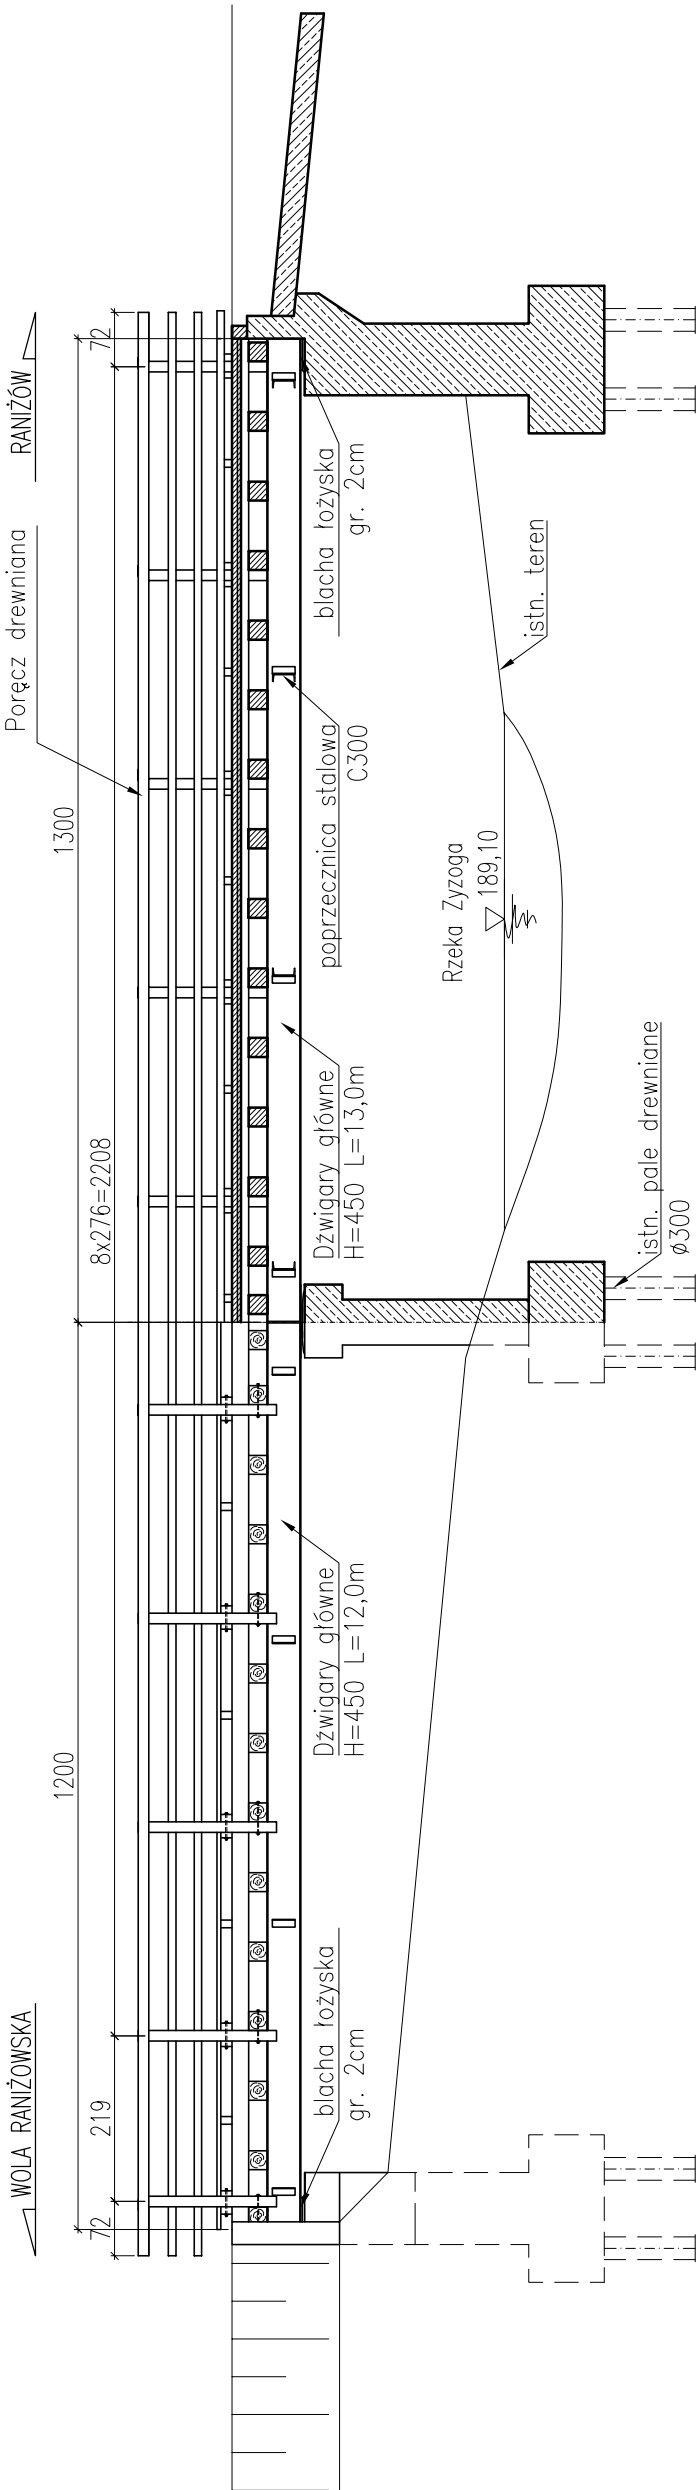

METRYKA OBIEKTU

Długość całkowita	25,01m
Szerokość w świetle podpór	10,95m + 11,96m = 22,91m
Szerokość całkowita	8,00m
Szerokości użytkowe	0,51m + 6,00m + 0,52 = 7,03m
Kąt skrzyżowania z przeszkodą	90°
Posadowienie	pośrednie – pale drewniane
Ustrój nośny	ustrój belkowy, belki 1450
Obciążenie	ograniczenie obciążenia do 5t

BIK Investor / Zamawiający: BIK - KOPCZYK 35 - 222 Rzeszów, ul. gen. L. Okulickiego 17 tel/fax (017)853 79 37 tel. kom. 48 606 918 422 e-mail: biuro@bikkopczyk.pl		ZDP Kolbuszowa	
Nazwa inwestycji / Obiekt: Przebudowy mostu w ciągu drogi powiatowej nr 1206R w m. Wola Raniżowska w km 2+793		Stadium: PB	
Tytuł rysunku: INWENTARYZACJA ISTNIEJĄCEGO MOSTU		Skala: 1:100, 1:50	
Funkeja	Inię i nazwisko	Nr uprawnień	Podpis
Projektant	mgr inż. Piotr Kopezyk	D-93/82	
Sprawdzający	mgr inż. Iwona Kamińska-Zając	UAN-III/7342/68/94	
Data: 06.2013r.			Nr rysunku: 4