



skala 1:500

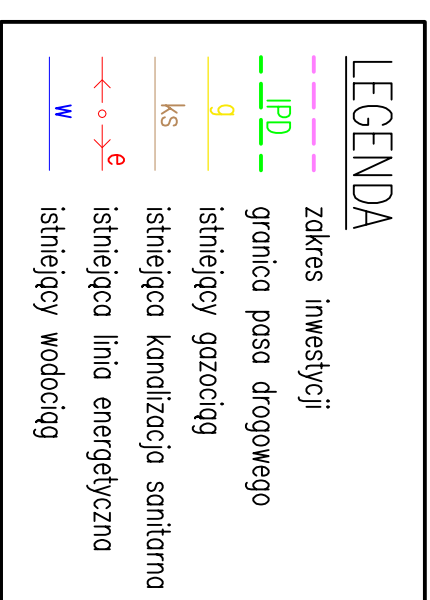

UWAGI

1) Rzędne wysokościowe podano w [m].

 <p>BIK - KOPCZYK 35 - 222 Rzeszów, ul. gen. L. Okulickiego 17 tel/fax (017)853 79 37 tel. kom. 48 606 918 422 e-mail: biuro@bikopczyk.pl</p>			Inwestor / Zamawiający: ZDP Kolbuszowa
Nazwa inwestycji / Obiekt: Przebudowa mostu w ciągu drogi powiatowej nr 1206R w m. Wola Raniszowska w km 2+793			Stadium: PB
Tytuł rysunku: PLAN SYTUACYJNO-WYSOKOŚCIOWY			Skala: 1:500
Funkcja	Imię i nazwisko	Nr uprawnień	Podpis
Projektant	mgr inż. Piotr Kopeczyk	D-93/82	
Sprawdzający	mgr inż. Iwona Kamińska-Zając	UAN-II/7342/68/94	
Data:			Nr rysunku:
06.2013r.			2