
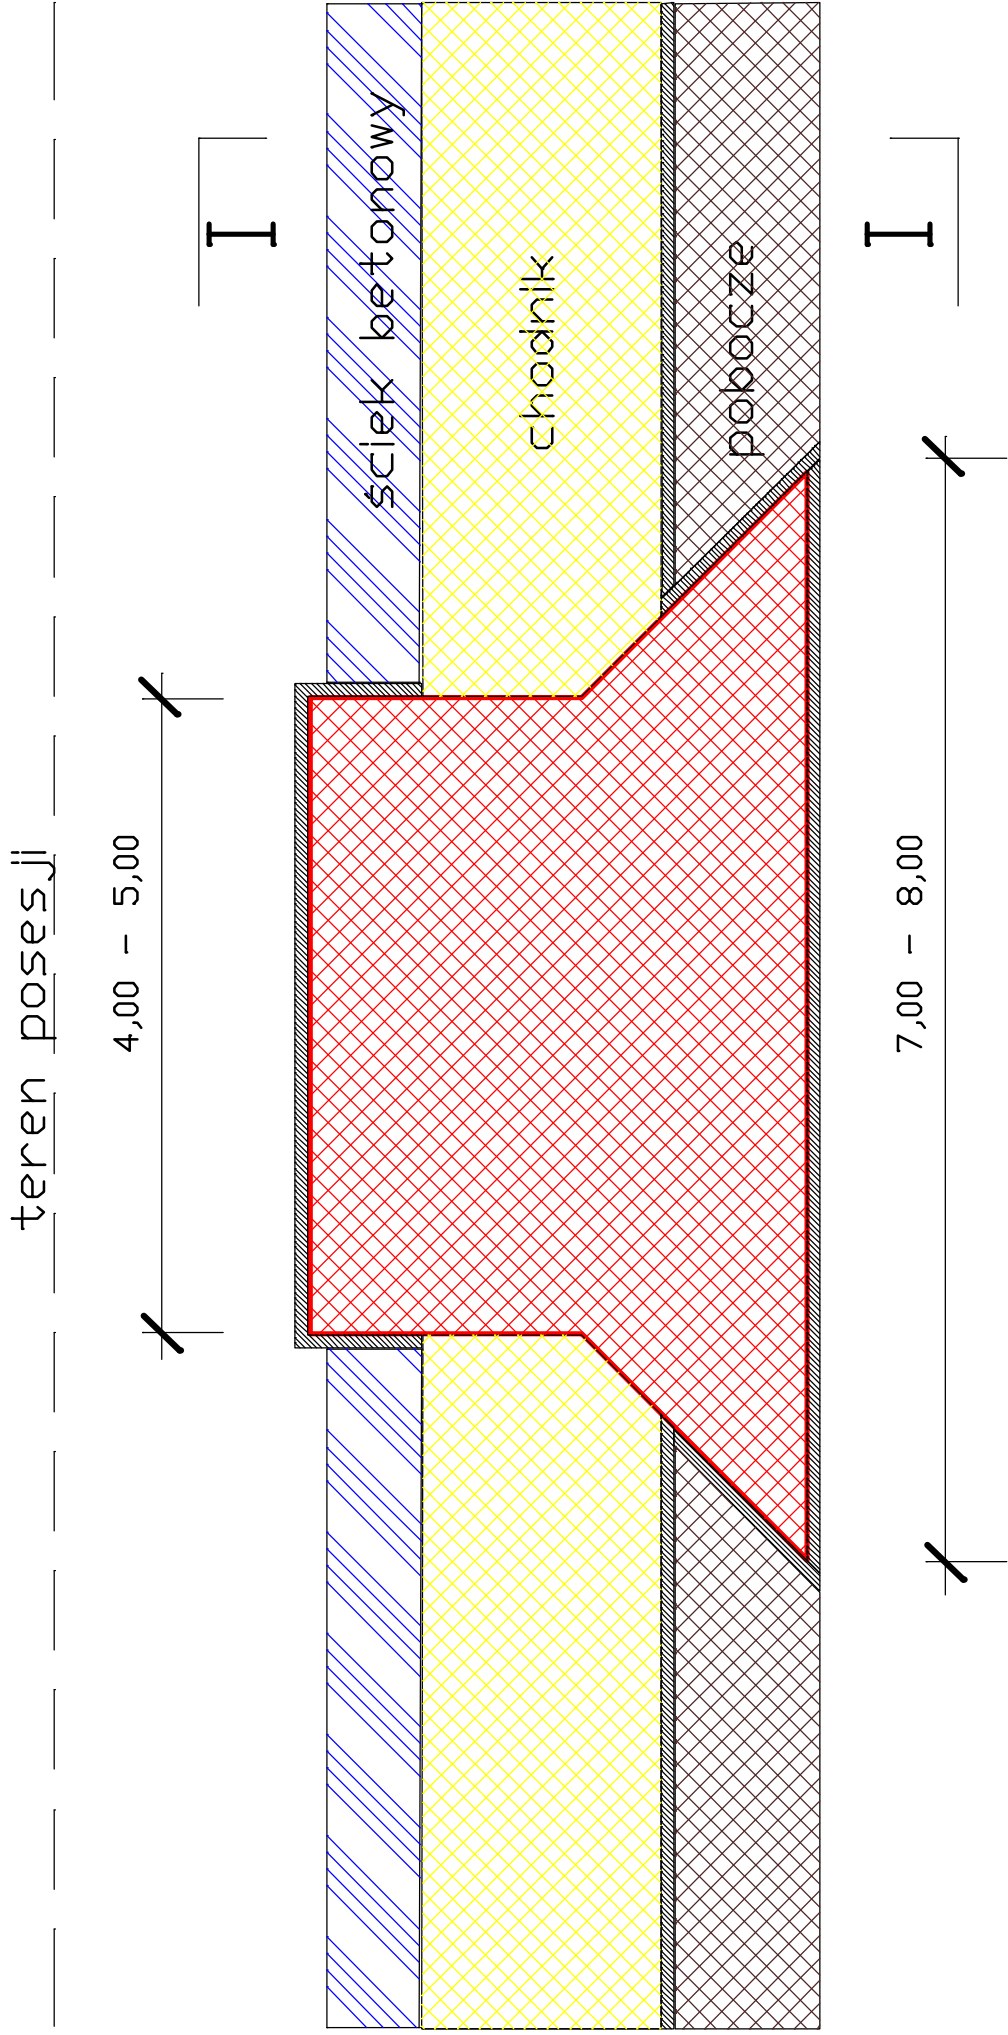
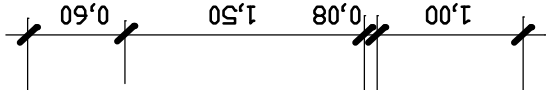


PRZEKRÓJ I - I

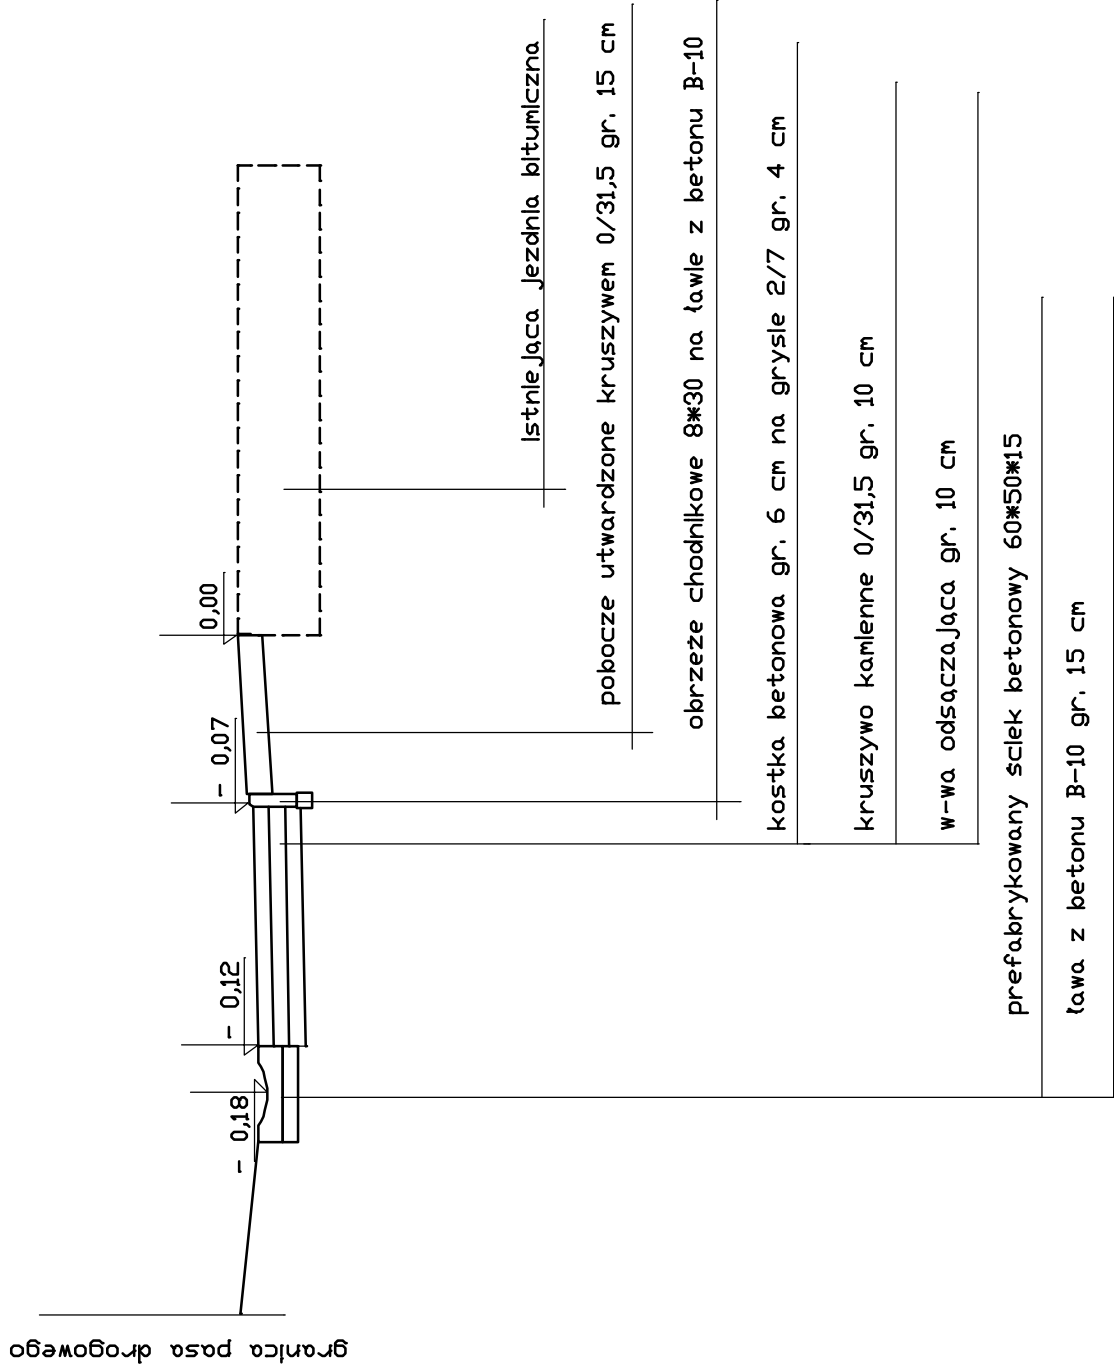

obrzeże betonowe

Inwestor	Zarząd Dróg Powiatowych	Nr rys.	3
Nazwa zadania	BUDOWA CHODNIKA WZDŁUŻ DROGI POWIATOWEJ NR 1 222R		
Nazwa rysunku	OD KM 12+664.00 DO KM 13+413.00 WRAZ Z REMONTEM		
Obiekt	Zjazd przez chodnik	Skala:	1:50
BUDOWA CHODNIKA I REMONT ODWODNIENIA	Faza:	Projekt wykonawczy	08.2011.
Branża drogowa	Funkcja	Nr uprawnień	Podpis
Branża sanitarna	Projektant	167A/TBG/93	
	Projektant	Adam Szwed	PDK/0063/POOS/06