


# PRZEKROJE KONSTRUKCYJNE

Skala 1:20

km od 0+652 do 0+764

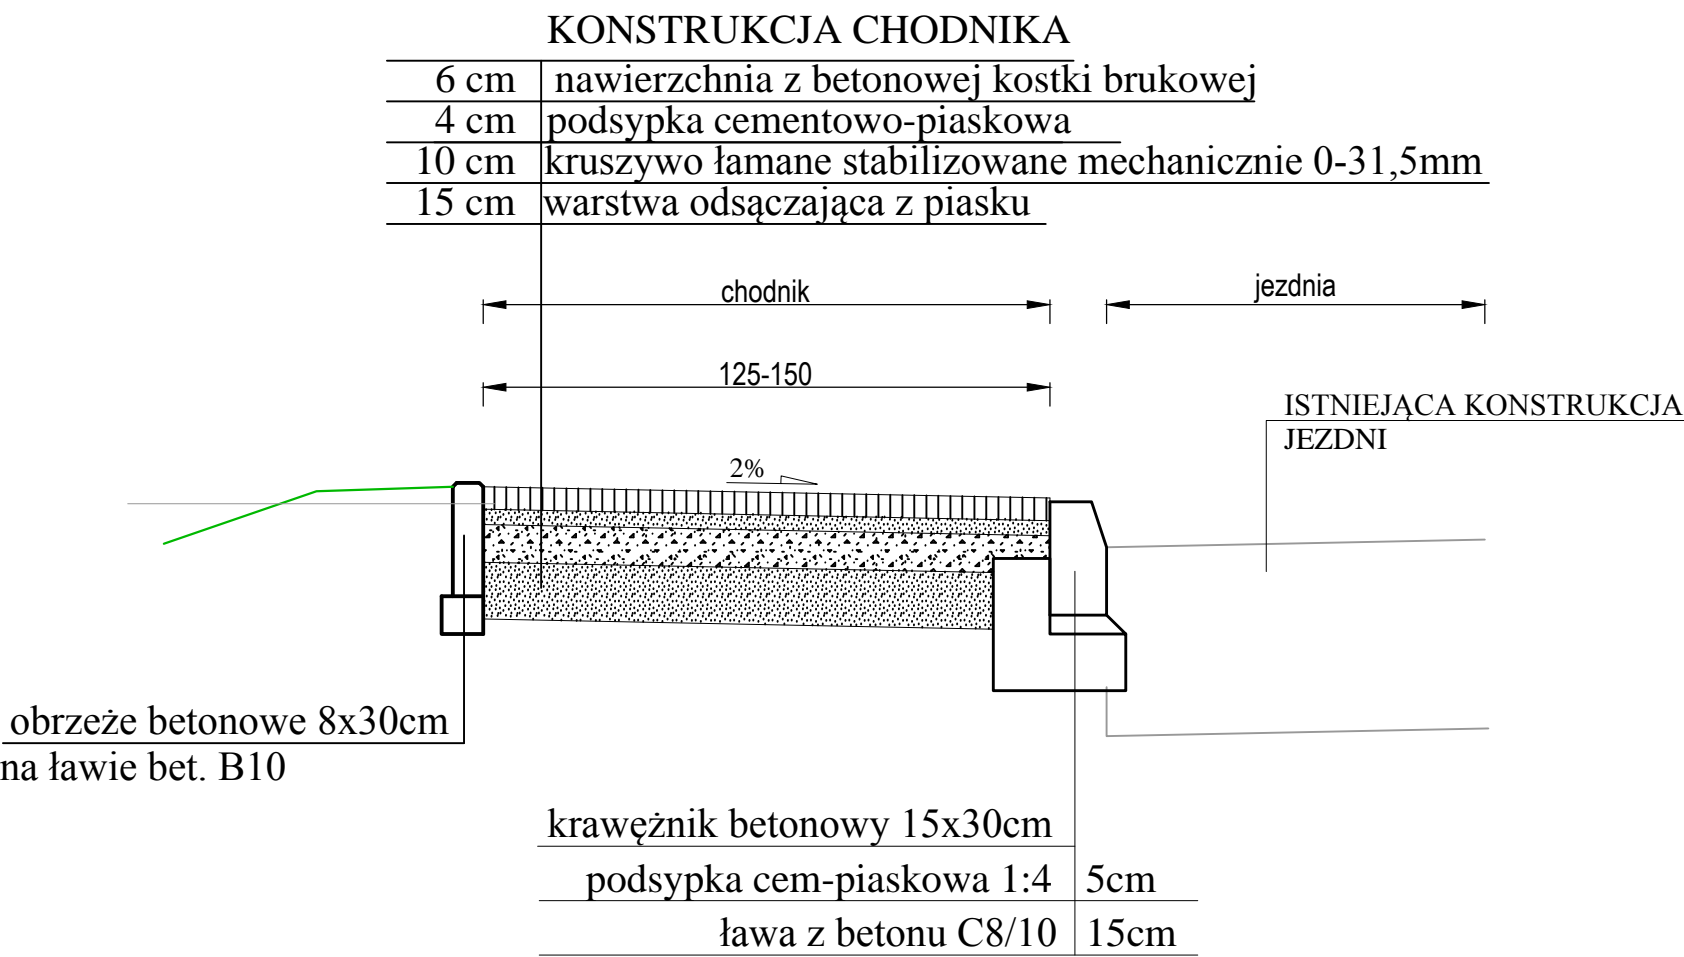

Jednostka projektująca:  Zbigniew Kotulski ul. Paderewskiego 65; 39-400 Tarnobrzeg			Inwestor: Zarząd Dróg Powiatowych w Kolbuszowej
Nazwa inwestycji: Budowa chodnika dla pieszych w ciągu drogi powiatowej nr 1 225 R Kosowy-Niwiska-Kamionka-Sędziszów Młp. od km 9+368 do km 10+153 strona lewa w miejscowości Niwiska (z włączeniem do istniejącego chodnika przy drodze nr 1 176R na długości 70m)			Stadium: Projekt Budowlano Wykonawczy
Nazwa rysunku: PRZEKROJE KONSTRUKCYJNE			Data: 11.2015
BRANŻA DROGOWA			Skala: 1:20  Nr rysunku 3a
Opracował:	mgr inż. Zbigniew Kotulski upr. nr 165A/Tbg/94		
Sprawdzający:	mgr inż. Tadeusz Żak upr. nr 167A/Tbg/93		
Opracował:	mgr inż. Grzegorz Jamróz		