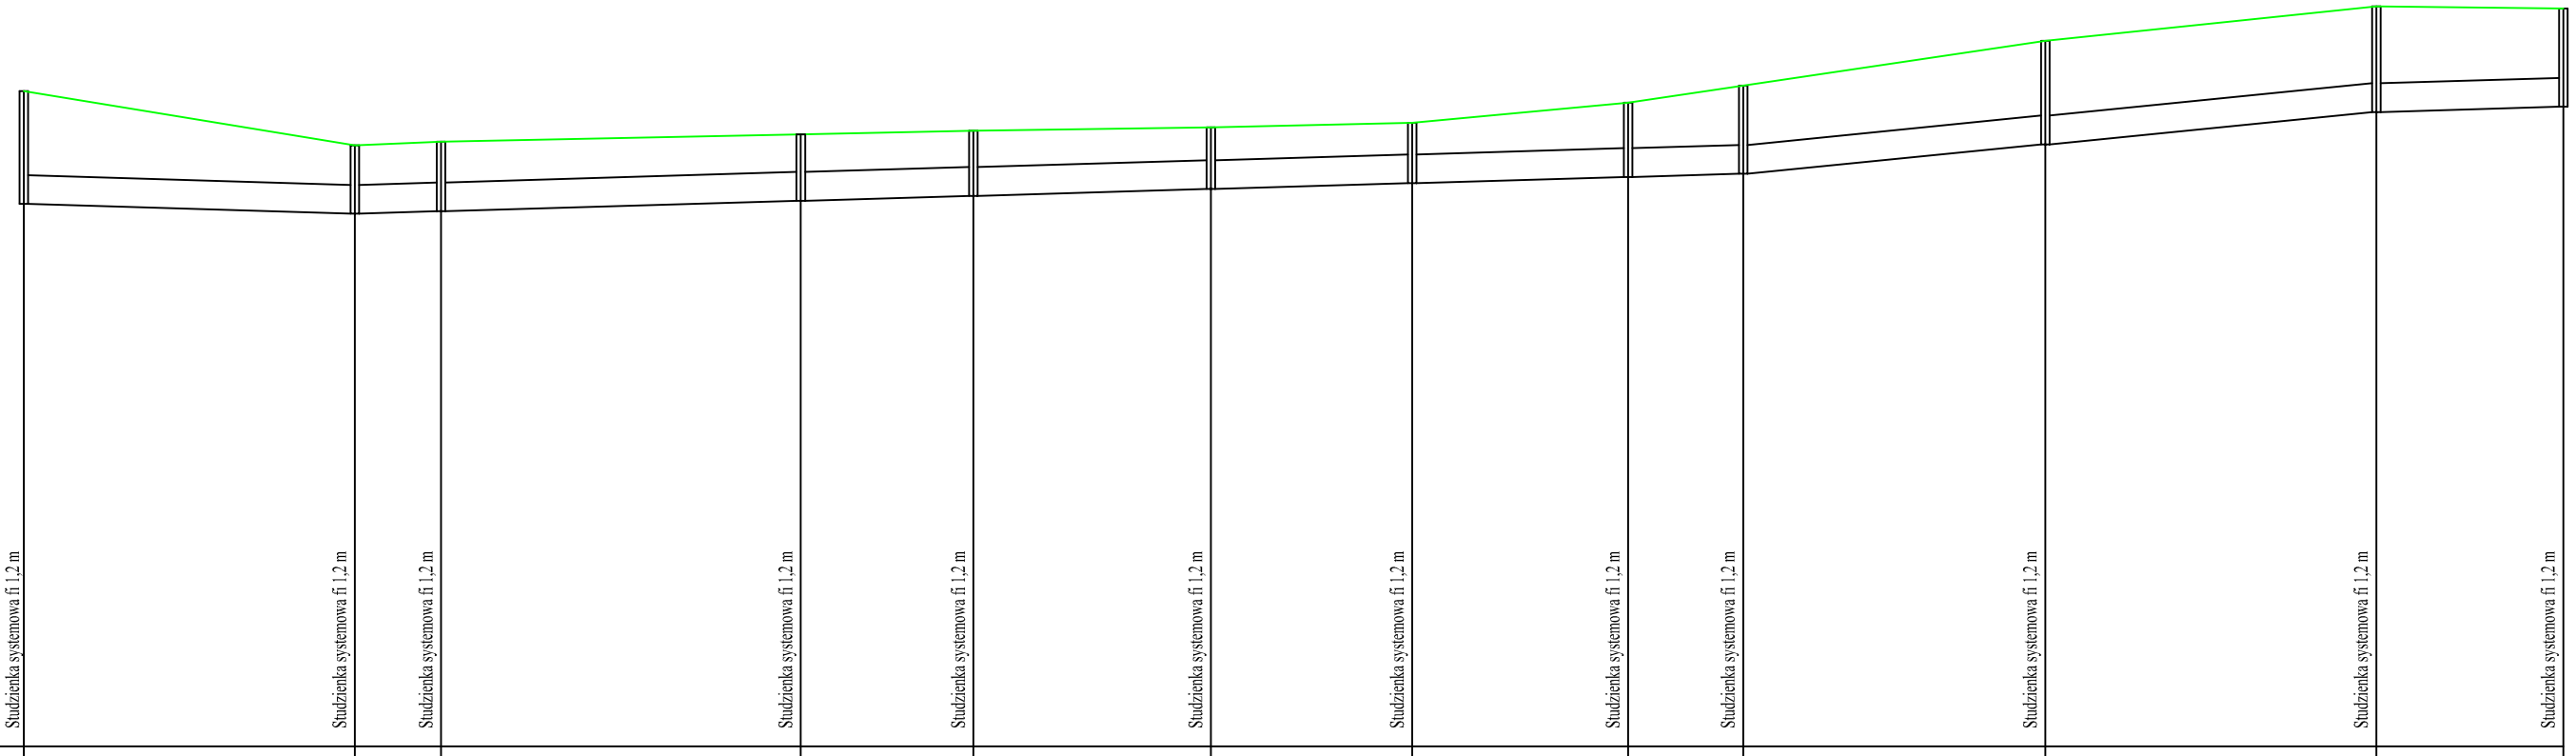

poziom por.218,00 m n.p.m.

Węzeł	S1	S2	S3	S4	S5	S6	S7	S8	S9	S10	S11	S12
Rzędna terenu [m n.p.m.]	227.10	226.35	226.40	226.50	226.55	226.60	226.66	226.94	227.18	227.80	228.28	228.25
Rzędna dna rury [m n.p.m.]	225.53	225.40	225.43	225.58	225.65	225.74	225.82	225.91	225.95	226.36	226.81	226.88
Zagłębienie [m]	1.57	0.95	0.97	0.92	0.90	0.86	0.84	1.03	1.23	1.44	1.47	1.37
Długość [m] i spadki [%]	0,30 46,00	0,30 12,00	0,30 50,00	0,30 24,00	0,30 33,00	0,30 28,00	0,30 30,00	0,30 16,00	1,00 42,00	1,00 46,00	0,30 26,00	
Materiał, Średnica, Długość sieci	PEHD400 SN8 L=353m											
Odległość [m] 0.00	46,00	58,00	108,00	132,00	165,00	193,00	223,00	239,00	281,00	327,00	353,00	

Jednostka projektująca: Zbigniew Kotulski, ul. Paderewskiego 65; 39-400 Tarnobrzeg			Inwestor: Zarząd Dróg Powiatowych w Kolbuszowej
Nazwa inwestycji: Budowa chodnika dla pieszych w ciagu drogi powiatowej nr 1 225 R Kosowy-Niwiska-Kamionka-Sędziszów Mlp. od km 2+842 do km 4+555,3 strona lewa w miejscowości Kosowy			Stadium: Projekt Budowlano Wykonawczy
Nazwa rysunku: PROFIL PODŁUŻNY ROWU KRYTEGO			Data: 11.2015
BRANŻA DROGOWA			Skala: 1:100/1000
Projektant:	mgr inż. Zbigniew Kotulski upr. nr 165A/Tbg/94		
Sprawdzający:	mgr inż. Tadeusz Żak upr. nr 167A/Tbg/93		Nr rysunku 9.1
Opracował:	mgr inż. Grzegorz Jamróz		