

MAPA DO CELÓW PROJEKTOWYCH

Skala: 1:500  
Objekt: Przedbórz  
Gmina: Kolbuszowa  
ark.: 165.312.0843  
165.312.0834

Mapa powstała z wektorystyki mapy zasadniczej w skali 1:2000 i pomiaru uzupełniającego.  
Mapa aktualna w określonym zakresie, w szczególności 2004.  
Integracja części opracowania stanowiąca mapę ewidencyjną gruntów w skali 1:20000


Wykonano  
BEATRYSZA  
**GEODĘTA**  
**PODKARPACKIE BIURO GEODEJI**  
**I TERENÓW ROLNYCH**  
58-909 RZESZÓW, sk. post. 182  
Grzegorz Jahnas  
ul. Targowa 1, tel. 862-74-71  
tel/fax: 862-74-1432

STAROSTWO POWIATOWE  
w Kolbuszowej  
ul. 11-go Listopada 10  
36-100 KOLBUSZOWA

Sprawdzono z materiałami ZUDP w Kolbuszowej  
- na powyższym terenie brak uzgodnionych przepisów  
- (nie) występują w tym miejscu zanieczyszczenia  
- (nie) występują w tym miejscu surowców mineralnych  
Kolbuszowa, dnia 28.08.2024 r. Złec. Nr. 442/1433/24

z up. STAROSTY  
mgr inż. Grazyna Cichoni  
Przedłożycielka ZUDP

Powiatowy Urząd Dokumentacji Geodezyjnej  
i Kartograficznej w Kolbuszowej  
W składowym zasobie mapy zasadniczej i ewidencyjnej, w tym także w zasobie powiatowego podziemnego i nadziemnego, nie ma obiektów budowlanych, które mogłyby być przedmiotem niniejszego projektu. Projektowanie obiektu na budowę lokalu mieszkalnego w tym miejscu jest niezgodne z przepisami i nie należy do wyliczenia jednostki administracyjnych.  
Lubawa, dnia 11.09.2024 r.

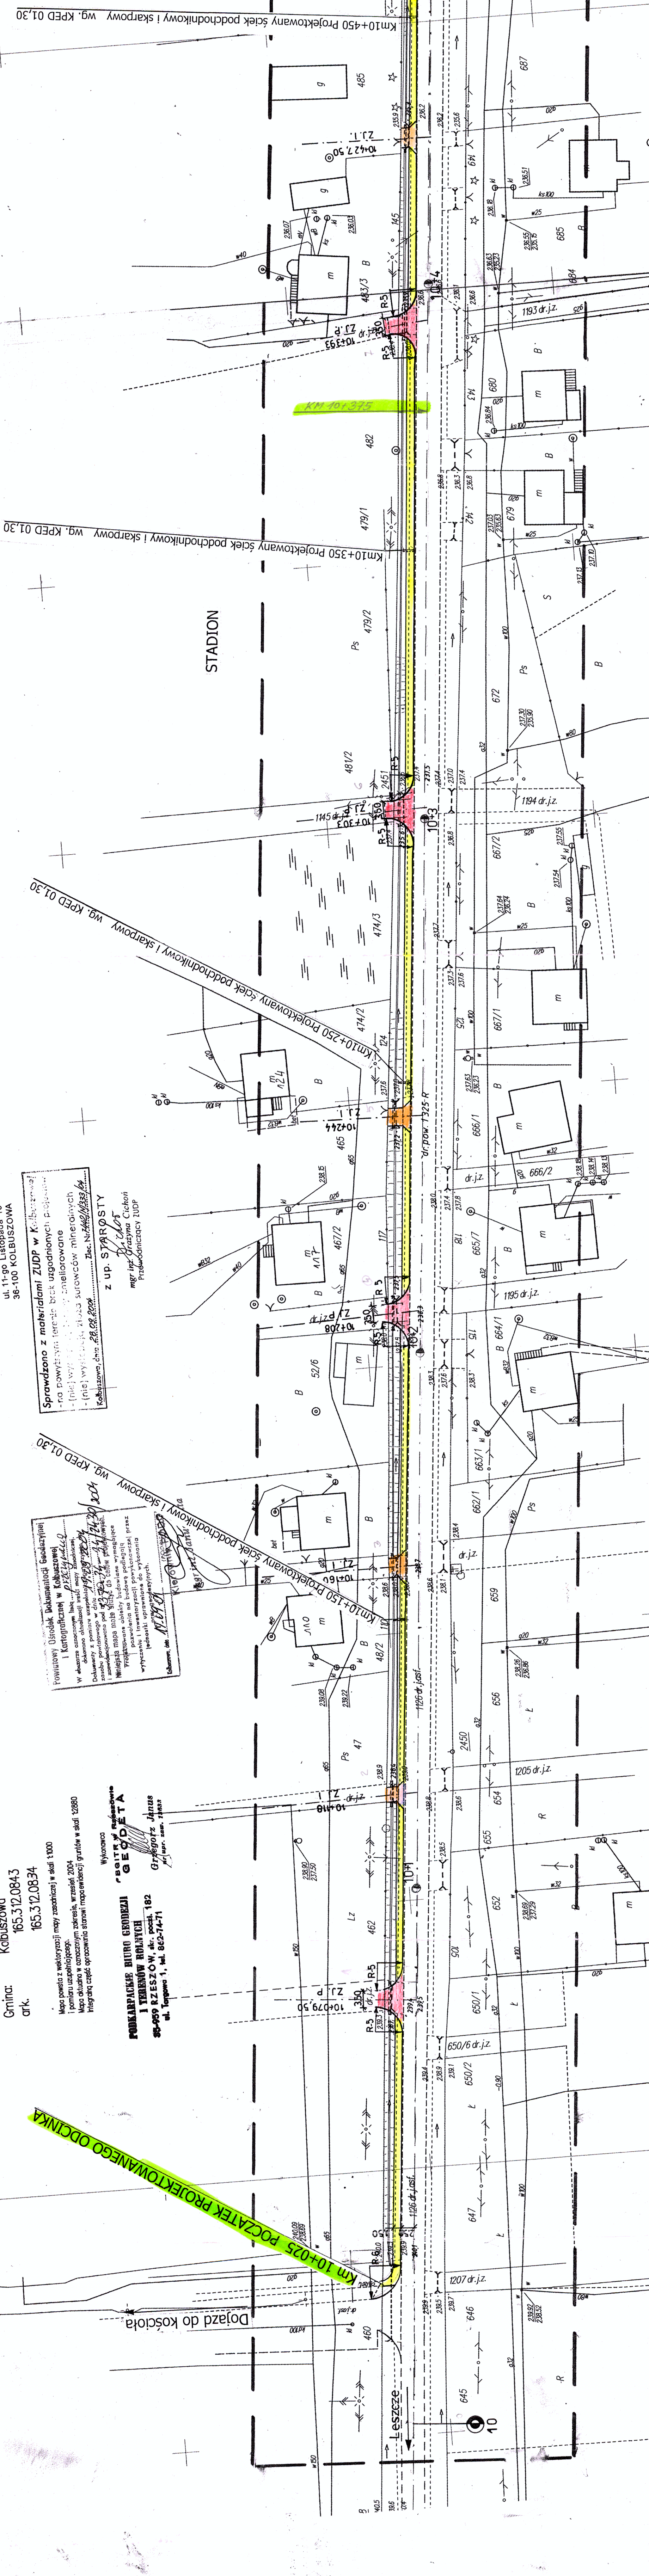

Km10+450 Projektowany ściek podchodnikowy i skarpowy wg. KPED 01.30

Km10+350 Projektowany ściek podchodnikowy i skarpowy wg. KPED 01.30

Km10+250 Projektowany ściek podchodnikowy i skarpowy wg. KPED 01.30

Km10+150 Projektowany ściek podchodnikowy i skarpowy wg. KPED 01.30

Km10+025 POZATEK PROJEKTOWANEGO ODCINKA