


KOPIA MAPY
 zasadniczej ewidencyjnej
 ark. 7.130.28.22.5 skala 1:2000
 obiekt WERYNIA

STAROSTA KOLBUSZOWSKI
 RODGIK w Kolbuszowej
 ZA ZGODNOŚĆ
 Z ORYGINAŁEM
 data 2013-04-24
 D.Z. nr
 nr ew.
 podpis

z up. STAROSTY
 inż. Iwona Kwaśnik
 PODINSPEKTOR POWIATOWYM
 OŚRODKU DOKUMENTACJI
 GEODEZYJNEJ I KARTOGRAFICZNEJ

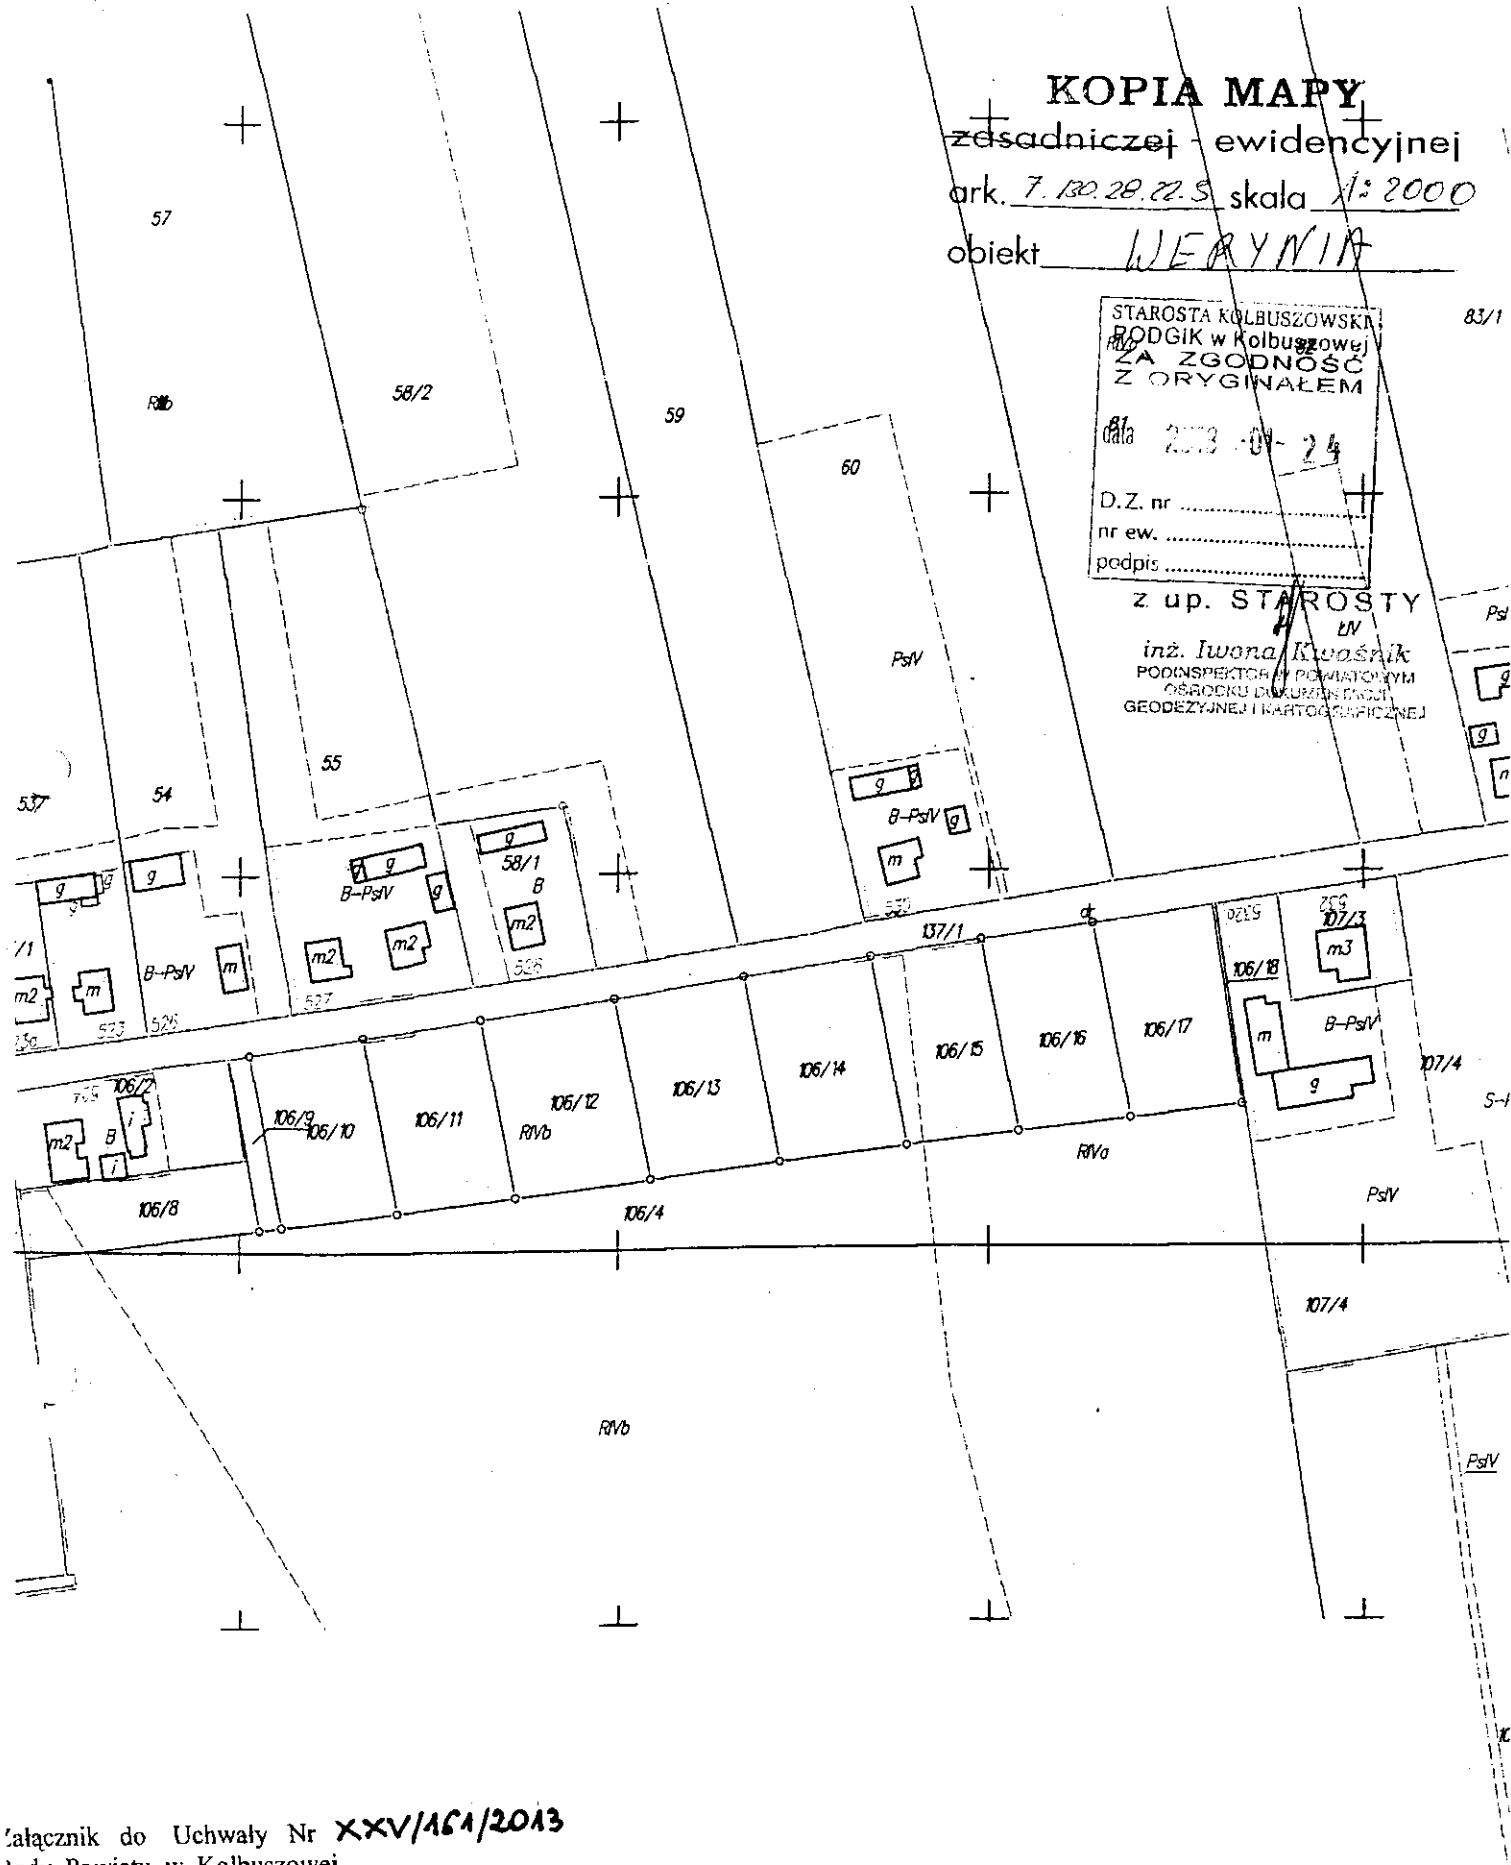

załącznik do Uchwały Nr **XXV/161/2013**

Rady Powiatu w Kolbuszowej

z dnia 31 stycznia 2013 r.

w sprawie przeznaczenia do sprzedaży w drodze przetargu nieruchomości gruntowych niezabudowanych położonych w Weryni stanowiących własność Powiatu Kolbuszowskiego

legenda:

Colorem żółtym zaznaczono działki przeznaczone do sprzedaży w drodze przetargu.