



SPRAWOZDANIE NR OS/0214/25

Z POMIARÓW NATĘŻENIA PÓL ELEKTROMAGNETYCZNYCH

WYKONANYCH DLA CELÓW OCHRONY ŚRODOWISKA

Miejsce wykonania badania:	KOB3302E	
	36-145 Kupno, dz. nr 888/9, pow. kolbuszowski, woj. PODKARPACKIE	
Współrzędne geograficzne:	50°12'26.60"N, 21°49'33.88"E	
Data wykonania pomiarów:	04.06.2025	
Data wydania sprawozdania:	04.06.2025	
Zleceniodawca:	P4 sp. z o.o. ul. Wynalazek 1 02-667 Warszawa	
Sprawozdanie wykonał:	Sprawdził:	Autoryzował:
Mateusz Maliszewski Specjalista ds. analiz i wizualizacji wyników	mgr inż. Maciej Konieczny Kierownik Laboratorium	mgr inż. Wojciech Lubiński Kierownik ds. jakości

1. INFORMACJE O UŻYTKOWNIKU ¹

- **Zleceniodawca:** P4 sp. z o.o. ul. Wynalazek 1, 02-667 Warszawa
- **Typ obiekt:** Instalacja radiokomunikacyjna zainstalowana na wieży kratowej
- **Numer obiektu:** KOB3302E
- **Adres obiektu:** 36-145 Kupno, dz. nr 888/9, pow. kolbuszowski, woj. PODKARPACKIE
- **Współrzędne geograficzne:** 50°12'26.60"N, 21°49'33.88"E

2. CHARAKTERYSTYKA ŹRÓDEŁ PEM ¹

Tabela 1. Parametry systemu nadawczo-odbiorczego

Charakterystyka promieniowania				kierunkowa					
Rzeczywisty czas pracy [h/dobę]				Całodobowa 24h					
Warunki pracy				Znamionowe					
Rodzaj wytwarzanego pola				stacjonarne					
Lp.	Typ nadajnika	Antena Producent / Typ	Azymut [°]	Wysokość środku elektr. anteny [m n.p.t.]	Pasmo [Mhz]	Kąt nachylenia [°]	EIRP dla anteny [W]	LON	LAT
1	RBS6xxx/2xxx/4xxx	Huawei ADU4518R8	110	53	800	0 - 10	9229	21°49'33.88"E	50°12'26.60"N
	RBS6xxx/2xxx/4xxx				1800	2 - 12		21°49'33.88"E	50°12'26.60"N
2	RBS6xxx/2xxx/4xxx	Huawei ADU4518R8	110	53	900	0 - 10	9301	21°49'33.88"E	50°12'26.60"N
	RBS6xxx/2xxx/4xxx				2100	2 - 12		21°49'33.88"E	50°12'26.60"N
3	RBS6xxx/2xxx/4xxx	Huawei ADU4518R8	210	53	800	0 - 10	9229	21°49'33.88"E	50°12'26.60"N
	RBS6xxx/2xxx/4xxx				1800	2 - 12		21°49'33.88"E	50°12'26.60"N
4	RBS6xxx/2xxx/4xxx	Huawei ADU4518R8	210	53	900	0 - 10	9301	21°49'33.88"E	50°12'26.60"N
	RBS6xxx/2xxx/4xxx				2100	2 - 12		21°49'33.88"E	50°12'26.60"N
5	RBS6xxx/2xxx/4xxx	Huawei ADU4518R8	310	53	800	0 - 10	9229	21°49'33.88"E	50°12'26.60"N
	RBS6xxx/2xxx/4xxx				1800	2 - 12		21°49'33.88"E	50°12'26.60"N
6	RBS6xxx/2xxx/4xxx	Huawei ADU4518R8	310	53	900	0 - 10	9301	21°49'33.88"E	50°12'26.60"N
	RBS6xxx/2xxx/4xxx				2100	2 - 12		21°49'33.88"E	50°12'26.60"N

¹ Dane pozyskane od Klienta

Tabela 2. Parametry radiolinii

Charakterystyka promieniowania				kierunkowa					
Rzeczywisty czas pracy [h/dobę]				24					
Rodzaj wytwarzanego pola				stacjonarne					
Linia radiowa				Antena					
Lp	Typ nadajnika	Częstotliwość pracy [GHz]	Moc wyjściowa [dBm]	Typ/producent	Średnica anteny [m]	Azymut [°]	Wysokość zainstal. [m]	LON	LAT
1	OPTIX RTN/HUAWEI	80/23	18/25	0.6-80/23(A23S80S06)	0,6	114	49,5	21°49'33.88"E	50°12'26.60"N
2	OPTIX RTN/HUAWEI	80/23	18/25	0.6-80/23(A23S80S06)	0,6	324	49,5	21°49'33.88"E	50°12'26.60"N
3	OPTIX RTN/HUAWEI	80	18	0.3-80(VHLP1-80)	0,3	330	49,5	21°49'33.88"E	50°12'26.60"N

Inne źródła PEM: W obszarze pomiarowym badanego obiektu **nie występują** inne źródła promieniowania pola elektromagnetycznego, które w zakresie badanych częstotliwości bezpośrednio wpływają na wynik wartości mierzonej natężenia pola.

3. OPIS POMIARÓW

Cel badań: Sprawdzenie dotrzymania dopuszczalnych poziomów pól elektromagnetycznych, w otoczeniu instalacji wytwarzających takie pola.

3.1. Data oraz warunki pomiarów

Data pomiarów	Godzina		Opady	Temperatura [C]		Wilgotność [%]	
	rozpoczęcia pomiarów	zakończenia pomiarów		Minimalna	Maksymalna	Minimalna	Maksymalna
04.06.2025	14:30	16:00	Brak	28,6	29,5	42,7	45,0

3.2. Aparatura pomiarowa:

Tabela 3. Opis zestawu pomiarowego

Nazwa	Typ/model	Numer fabryczny/SN	Świadectwo wzorcowania	Zastosowanie
Szerokopasmowy miernik natężenia pola elektromagnetycznego	NBM- 520	D-2228	LWiMP/W/157/24 z dnia 16.05.2024 (Laboratorium Wzorców i Metrologii Pola Elektromagnetycznego Instytutu Telekomunikacji, Teleinformatyki i Akustyki Politechniki Wrocławskiej)	Pomiary pola elektromagnetycznego
Sonda pomiarowa pola elektrycznego	EF-9091	A-0139		
Szerokopasmowy miernik natężenia pola elektromagnetycznego	NBM- 520	D-2187		
Sonda pomiarowa pola elektrycznego	EF-0691	J-0201		
Termohigrometr	Termioplus - S	SN 120823	586/2024 z dnia 01.03.2024 (Instytut Energetyki - Państwowy Instytut Badawczy)	Pomiary wilgotności względnej powietrza Pomiary temperatury powietrza
Odbiornik GPS	Garmin GLO2	1792A-A1156/SPS056463	-	Pomiar współrzędnych geograficznych

3.3. Wyznaczenie niepewności pomiarów:

Ocenę niepewności przyjmuje się zgodnie z procedurą stosowaną w laboratorium.

Wyznaczona rozszerzona niepewność pomiaru dla współczynnika rozszerzenia $k = 2$ dla zestawu pomiarowego z pkt.3.2 w dniu pomiaru wynosi 58,67%.

3.4. Kryteria przedstawiania stwierdzeń zgodności

Niniejsze sprawozdanie zgodnie z zasadami systemu akredytacji zawiera stwierdzenia zgodności.

W przypadku badań poziomów pola elektromagnetycznego w środowisku stwierdzenie zgodności dotyczy rozstrzygnięcia, czy zmierzona wartość opisująca pole elektromagnetyczne przekracza wartość dopuszczalną dla zakresu częstotliwości, w którym pracują źródła podaną w Rozporządzeniu Ministra Zdrowia z dnia 17 grudnia 2019 r. w sprawie dopuszczalnych poziomów pól elektromagnetycznych w środowisku (Dz. U. z 2019 r. poz. 2448).

3.5. Metodyka wykonania pomiarów:

Zastosowano metodę znormalizowaną w oparciu o Rozporządzenie Ministra Klimatu i Środowiska z dnia 6 maja 2022 r. zmieniające rozporządzenie w sprawie sposobów sprawdzania dotrzymania dopuszczalnych poziomów pól elektromagnetycznych w środowisku (Dz.U. 2022 poz. 1121).

3.6. Przepisy prawne:

- Ustawa z dnia 27 kwietnia 2001 r. Prawo ochrony środowiska (Dz.U. 2024 r. poz. 834).
- Rozporządzenie Ministra Zdrowia z dnia 17 grudnia 2019 r. w sprawie dopuszczalnych poziomów pól elektromagnetycznych w środowisku (Dz. U. z 2019 r. poz. 2448).
- Rozporządzenie Ministra Klimatu z dnia 17 lutego 2020 r. w sprawie sposobów sprawdzania dotrzymania dopuszczalnych poziomów pól elektromagnetycznych w środowisku Załącznik do obwieszczenia Ministra Klimatu i Środowiska z dnia 21 listopada 2022 r. (Dz. U. poz. 2630).

3.7. Opis pomiarów

Stacja bazowa KOB3302E usytuowana jest na wieży kratowej zlokalizowanej pod adresem 36-145 Kupno, dz. nr 888/9, pow. kolbuszowski, woj. PODKARPACIE. Anteny i moduły RRU zamontowane są na antenowych konstrukcjach wsporczych a urządzenia są w szafie APM zainstalowanej u podnóża wieży. W otoczeniu stacji zlokalizowana jest zabudowa jednorodzinna oraz pola uprawne. Analiza parametrów technicznych wykazała, że urządzenia nadawcze stacji pracują w paśmie częstotliwości zgodnie z tabelą 1 oraz tabelą 2. Moc wyjściowa nadajników doprowadzona jest do anten przy pomocy ekranowanych fiderów.

Pomiary w otoczeniu stacji bazowej wykonano wzdłuż kierunków maksymalnego zasięgu oddziaływania pola elektromagnetycznego na kierunkach osi głównych wiązek anten sektorowych do odległości określonej zgodnie z wytycznymi zawartymi w instrukcji wykonywania pomiarów, podczas rzeczywistej pracy urządzeń wytwarzających pola elektromagnetyczne.

Pomiary wykonano dla średniego pochylenia wiązki liczonego jako średnia arytmetyczna z minimalnej i maksymalnej wartości stosowanego lub planowanego kąta pochylenia. Średnie wartości tilt ustawiane są przez Klienta. W przypadku, gdy na danym azymucie zainstalowano kilka anten, średnia wartości tilt ustawiona jest jednakowa dla wszystkich anten. Przyjmuje się najgorszą wartość spośród anten zainstalowanych na danym kierunku.

Pomiary w przyjętych pionach pomiarowych wykonano w punktach położonych na wysokościach od 0,3 m do 2,0 m nad powierzchnią ziemi lub nad innymi powierzchniami, na których mogą przebywać ludzie, przyjmując za wynik pomiaru maksymalny poziom natężenie pól elektromagnetycznego.

Pomiary wykonano w dodatkowych pionach pomiarowych w lokalach oraz na balkonach i tarasach, na których mogą przebywać ludzie, po poinformowaniu o planowanych pomiarach z minimum 3-dniowym wyprzedzeniem i po umożliwieniu dostępu do lokalu, balkonu lub tarasu przez jego dysponenta lub bez zachowania terminu wskazanego w pierwszej części zdania za zgodą dysponenta przestrzeni pomiarowej.

Punkty pomiarowe wewnątrz budynków oraz na tarasach/balkonach wyznaczono na podstawie przeprowadzonych obliczeń rozkładu pola elektromagnetycznego. Jako wartość graniczną do wyznaczenia odległości zasięgu pola elektromagnetycznego przyjęto wartość 9 V/m. Jest to wartość wypadkowa po uwzględnieniu współczynników odpowiadającym emisji z obcych źródeł promieniowania elektromagnetycznego oraz efekt odbicia fal radiowych. Obliczenia te wykonywane są uwzględniając parametry systemu antenowego dostarczone przez Klienta. W tym obszarze pomiary w budynkach wykonywane są obligatoryjnie. Jeżeli w ww. obszarze nie zlokalizowano żadnych budynków dodatkowo wyznaczono reprezentatywne budynki, wewnątrz których wykonano dodatkowe pomocnicze punkty pomiarowe.

Przy doborze pionów pomiarowych uwzględniono charakter i sposób zagospodarowania terenu otaczającego stację bazową.

3.8. Sposób identyfikacji widma częstotliwości:

Parametry stacji bazowej uzyskane od właściciela instalacji stacji bazowej.

4. WYNIKI POMIARÓW

Wyniki pomiarów ważne są jedynie dla danej konfiguracji urządzeń w dniu, w którym wykonano pomiary.

Wynik pomiaru, to maksymalna wartości chwilowa zmierzona w danym pionie pomiarowym powiększona o rozszerzoną niepewność pomiaru U dla współczynnika rozszerzenia $k = 2$ (dla poziomu ufności 95%).

Tabela 4. Dopuszczalne poziomy pól elektromagnetycznych

Parametr fizyczny Zakres częstotliwości pola elektromagnetycznego	Składowa elektryczna	Składowa magnetyczna
od 400 MHz do 2000 MHz	$1,375 \times f^{0,5}$ V/m	$0,00375 \times f^{0,5}$ A/m
Od 2 GHz do 300 GHz	61 V/m	0,16 A/m

Do wyznaczania wartości wskaźnikowych WM_E i WM_H przyjęto najniższe wartości dopuszczalne poziomów pól elektromagnetycznych w/w zakresów częstotliwości.

Tabela 5. Wyniki pomiarów

Nr pionu	Opis miejsca pomiaru	Pomiar wewnątrz pomieszczenia	Współrzędne geograficzne		Wynik poniżej progu detekcji*	E_p [V/m]	U [V/m]	$E_p + U$ [V/m]	H [A/m]	WME	WMH	Przekroczenie wartości dopuszczalnej
			[°] E	[°] N								
1	Poziom gruntu - oś głównej wiązki anteny sektorowej azymut 110st	NIE	21,826343247	50,207303745	TAK	<0,80	0,47	1,27	0,003	0,05	0,046	nie przekracza
2	Poziom gruntu - oś głównej wiązki anteny sektorowej azymut 110st	NIE	21,826932807	50,207161649	TAK	<0,80	0,47	1,27	0,003	0,05	0,046	nie przekracza
3	Poziom gruntu - oś głównej wiązki anteny radioliniowej azymut 114st	NIE	21,826815368	50,207155778	TAK	<0,80	0,47	1,27	0,003	0,05	0,046	nie przekracza
4	Poziom gruntu - oś głównej wiązki anteny radioliniowej azymut 114st	NIE	21,827356996	50,207004627	TAK	<0,80	0,47	1,27	0,003	0,05	0,046	nie przekracza
5	Poziom gruntu - oś głównej wiązki anteny sektorowej azymut 110st	NIE	21,827680801	50,206995150	TAK	<0,80	0,47	1,27	0,003	0,05	0,046	nie przekracza
6	Poziom gruntu - oś głównej wiązki anteny sektorowej azymut 110st	NIE	21,828327645	50,206842330	NIE	0,88	0,52	1,40	0,004	0,05	0,050	nie przekracza
7	Poziom gruntu - oś głównej wiązki anteny sektorowej azymut 110st	NIE	21,829148586	50,206646292	NIE	1,02	0,60	1,62	0,004	0,06	0,058	nie przekracza
8	Poziom gruntu - oś głównej wiązki anteny sektorowej azymut 110st	NIE	21,829742582	50,206502589	TAK	<0,80	0,47	1,27	0,003	0,05	0,046	nie przekracza
9	Poziom gruntu - pomocniczy pion pomiarowy	NIE	21,829022413	50,207230011	TAK	<0,80	0,47	1,27	0,003	0,05	0,046	nie przekracza
10	Poziom gruntu - pomocniczy pion pomiarowy	NIE	21,828040883	50,207884627	TAK	<0,80	0,47	1,27	0,003	0,05	0,046	nie przekracza
11	Poziom gruntu - pomocniczy pion pomiarowy	NIE	21,826884015	50,208358949	TAK	<0,80	0,47	1,27	0,003	0,05	0,046	nie przekracza
12	Poziom gruntu - pomocniczy pion pomiarowy	NIE	21,825861915	50,208096885	TAK	<0,80	0,47	1,27	0,003	0,05	0,046	nie przekracza
13	Poziom gruntu - oś głównej wiązki anteny radioliniowej azymut 330st	NIE	21,825940144	50,207528546	TAK	<0,80	0,47	1,27	0,003	0,05	0,046	nie przekracza

Nr pionu	Opis miejsca pomiaru	Pomiar wewnątrz pomieszczenia	Współrzędne geograficzne		Wynik poniżej progu detekcji*	E _p [V/m]	U [V/m]	E _p + U [V/m]	H [A/m]	WME	WMH	Przekroczenie wartości dopuszczalnej
			[°] E	[°] N								
14	Poziom gruntu - oś głównej wiązki anteny radioliniowej azymut 324st	NIE	21,825871204	50,207543005	TAK	<0,80	0,47	1,27	0,003	0,05	0,046	nie przekracza
15	Poziom gruntu - oś głównej wiązki anteny radioliniowej azymut 330st	NIE	21,825400892	50,208133451	TAK	<0,80	0,47	1,27	0,003	0,05	0,046	nie przekracza
16	Poziom gruntu - oś głównej wiązki anteny radioliniowej azymut 324st	NIE	21,825270770	50,208077965	TAK	<0,80	0,47	1,27	0,003	0,05	0,046	nie przekracza
17	Poziom gruntu - oś głównej wiązki anteny sektorowej azymut 310st	NIE	21,825568520	50,207641910	TAK	<0,80	0,47	1,27	0,003	0,05	0,046	nie przekracza
18	Poziom gruntu - oś głównej wiązki anteny sektorowej azymut 310st	NIE	21,824696874	50,208118904	TAK	<0,80	0,47	1,27	0,003	0,05	0,046	nie przekracza
19	Poziom gruntu - oś głównej wiązki anteny sektorowej azymut 310st	NIE	21,824299756	50,208319514	TAK	<0,80	0,47	1,27	0,003	0,05	0,046	nie przekracza
20	Poziom gruntu - oś głównej wiązki anteny sektorowej azymut 310st	NIE	21,823840797	50,208572117	NIE	0,91	0,54	1,45	0,004	0,05	0,052	nie przekracza
21	Poziom gruntu - oś głównej wiązki anteny sektorowej azymut 310st	NIE	21,823389803	50,208806516	TAK	<0,80	0,47	1,27	0,003	0,05	0,046	nie przekracza
22	Poziom gruntu - oś głównej wiązki anteny sektorowej azymut 310st	NIE	21,823117437	50,208961942	TAK	<0,80	0,47	1,27	0,003	0,05	0,046	nie przekracza
23	Poziom gruntu - pomocniczy pion pomiarowy	NIE	21,824379319	50,207642078	TAK	<0,80	0,47	1,27	0,003	0,05	0,046	nie przekracza
24	Poziom gruntu - pomocniczy pion pomiarowy	NIE	21,824758100	50,206820233	TAK	<0,80	0,47	1,27	0,003	0,05	0,046	nie przekracza
25	Poziom gruntu - pomocniczy pion pomiarowy	NIE	21,825261555	50,207258172	TAK	<0,80	0,47	1,27	0,003	0,05	0,046	nie przekracza
26	Poziom gruntu - oś głównej wiązki anteny sektorowej azymut 210st	NIE	21,825715625	50,206941790	TAK	<0,80	0,47	1,27	0,003	0,05	0,046	nie przekracza
27	Poziom gruntu - oś głównej wiązki anteny sektorowej azymut 210st	NIE	21,825291759	50,206473973	TAK	<0,80	0,47	1,27	0,003	0,05	0,046	nie przekracza
28	Poziom gruntu - oś głównej wiązki anteny sektorowej azymut 210st	NIE	21,824907984	50,206049312	TAK	<0,80	0,47	1,27	0,003	0,05	0,046	nie przekracza
29	Poziom gruntu - oś głównej wiązki anteny sektorowej azymut 210st	NIE	21,824538217	50,205630740	NIE	0,92	0,54	1,46	0,004	0,05	0,052	nie przekracza
30	Poziom gruntu - oś głównej wiązki anteny sektorowej azymut 210st	NIE	21,824150112	50,205207213	TAK	<0,80	0,47	1,27	0,003	0,05	0,046	nie przekracza
31	Poziom gruntu - pomocniczy pion pomiarowy	NIE	21,826376289	50,205863240	TAK	<0,80	0,47	1,27	0,003	0,05	0,046	nie przekracza
32	Poziom gruntu - pomocniczy pion pomiarowy	NIE	21,826997915	50,206522179	TAK	<0,80	0,47	1,27	0,003	0,05	0,046	nie przekracza

Objaśnienia:

$$E_p: E_{poprawne} = E_{wskazane} * C_{d(E)} * C_{f(f)}$$

$E_{wskazane}$ - zmierzona maksymalna wartość chwilowa natężenia pola elektrycznego

$C_{d(E)}$ – charakterystyka dynamiczna sondy – zgodna ze świadectwem wzorcowania

$C_{f(f)}$ – charakterystyka częstotliwościowa sondy – zgodna ze świadectwem wzorcowania

H – wyznaczona wartość natężenia pola magnetycznego z uwzględnieniem współczynnika korekcyjnego oraz rozszerzonej niepewności pomiaru.

WM_E - wartość wskaźnikowa poziomu oddziaływania pól elektromagnetycznych dla miejsc dostępnych dla ludności dla składowej elektrycznej pola.

WM_H - wartość wskaźnikowa poziomu oddziaływania pól elektromagnetycznych dla miejsc dostępnych dla ludności dla składowej magnetycznej pola.

* Wynik poniżej progu detekcji - wartość zmierzona poniżej zakresu akredytacji. Do obliczeń przyjęto wartość zgodną z dolną granicą akredytowanego zakresu pomiarowego metody.

Piony pomiarowe wewnątrz budynków oraz na tarasach/balkonach wyznaczono na podstawie przeprowadzonych obliczeń rozkładu pola elektromagnetycznego zgodnie z wewnętrznymi procedurami laboratorium.

5. WNIOSKI


Stwierdza się, iż na podstawie uzyskanych wyników pomiarów i informacji uzyskanych od operatora, w otoczeniu stacji bazowej telefonii komórkowej KOB3302E w miejscach dostępnych dla ludności, w których dokonano pomiaru, nie zostały przekroczone wartości graniczne poziomów pól elektromagnetycznych określonych w Rozporządzeniu Ministra Zdrowia z dnia 17 grudnia 2019 r. w sprawie dopuszczalnych poziomów pól elektromagnetycznych w środowisku (Dz. U. z 2019 r. poz. 2448).

Stwierdzenie zgodności zostało przedstawione na podstawie wyników badań oraz informacji uzyskanych od Klienta (za które Laboratorium nie ponosi odpowiedzialności) dla instalacji opisanej w punkcie 2. Stwierdzenia zgodności dokonano na podstawie zasady podejmowania decyzji i wymagań zawartych w załączniku do Rozporządzenia Ministra Klimatu z dnia 17 lutego 2020 r. w sprawie sposobów sprawdzania dotrzymania dopuszczalnych poziomów pól elektromagnetycznych w środowisku (Dz.U. 2022 poz. 2630 z 15.12.2022r.).

- Sprawozdanie zawiera 10 stron
- Załączniki: nr 1 – mapa z rozmieszczeniem pionów pomiarowych wokół obiektu
- Otrzymują:
 1. Zleceniodawca: - 1 egz.
 2. a / a: 1 egz.

Bez pisemnego zezwolenia laboratorium Eko-Connect Sp. z o.o. sprawozdanie nie może być powielane inaczej, jak tylko w całości.

KONIEC SPRAWOZDANIA

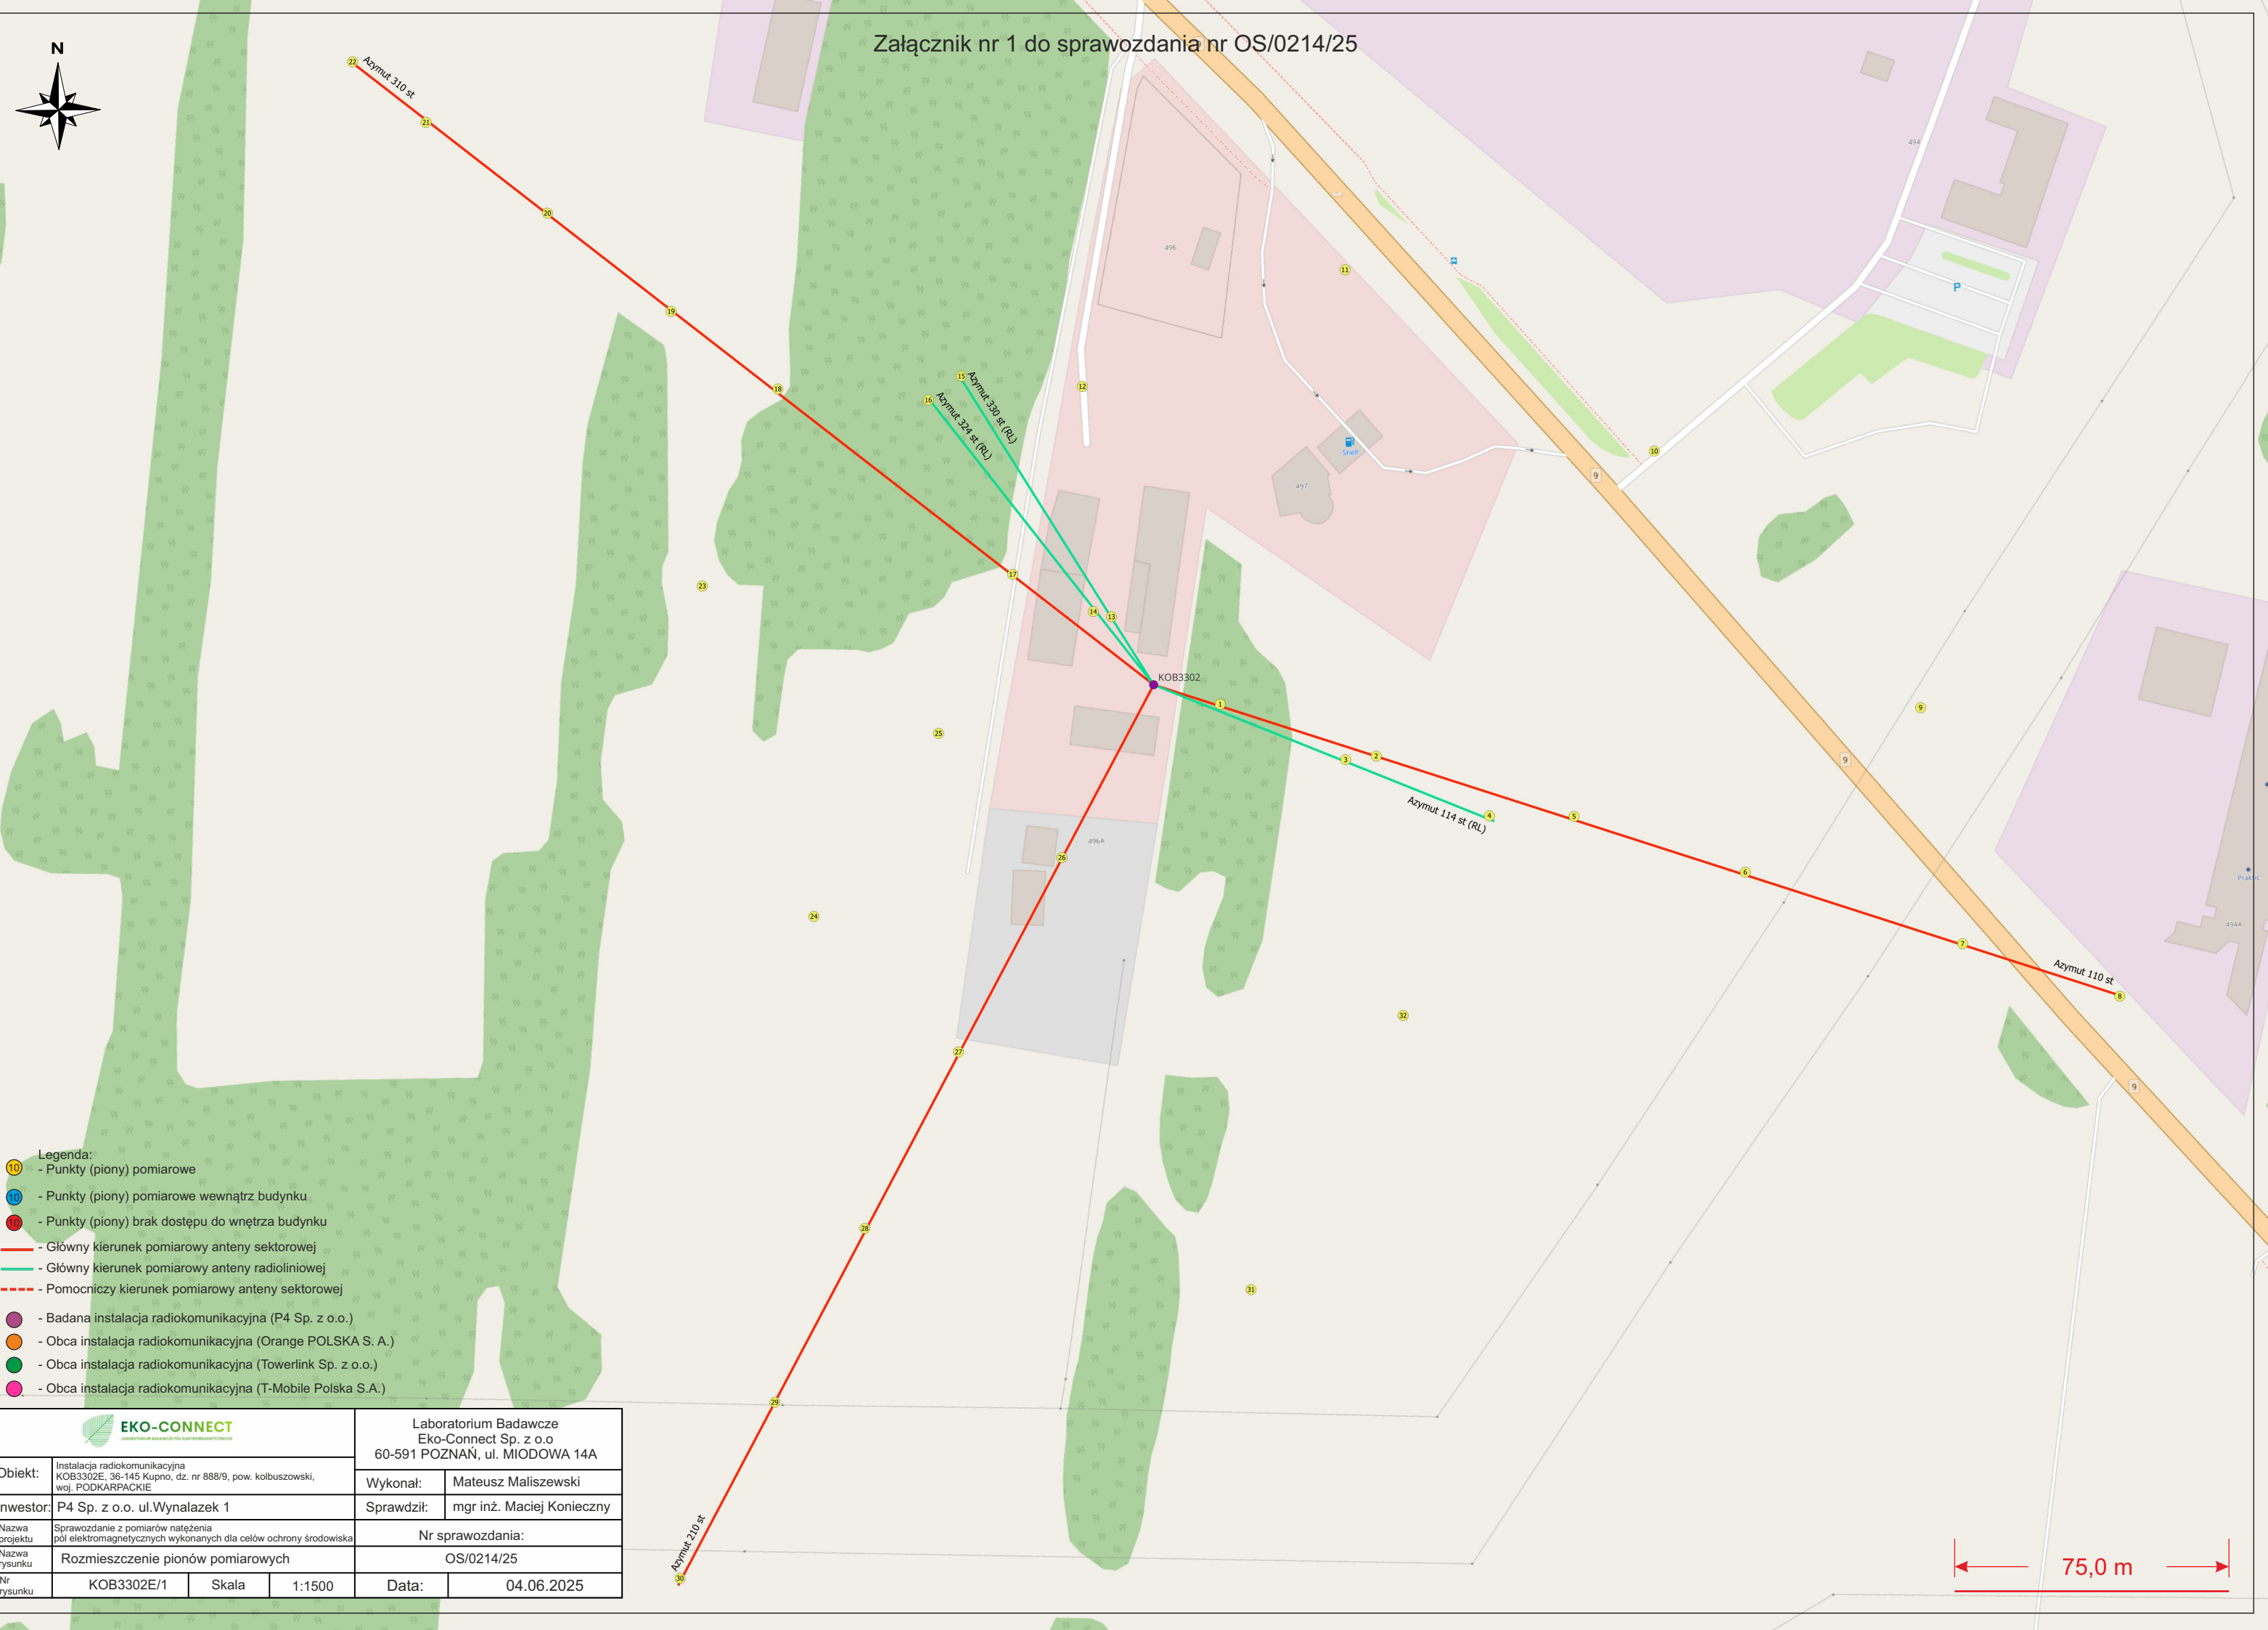

- Legenda:**
- Punkty (piony) pomiarowe
 - Punkty (piony) pomiarowe wewnątrz budynku
 - Punkty (piony) brak dostępu do wnętrza budynku
 - Główny kierunek pomiarowy anteny sektorowej
 - Główny kierunek pomiarowy anteny radioliniowej
 - Pomocniczy kierunek pomiarowy anteny sektorowej
 - Badana instalacja radiokomunikacyjna (P4 Sp. z o.o.)
 - Obca instalacja radiokomunikacyjna (Orange POLSKA S. A.)
 - Obca instalacja radiokomunikacyjna (Towerlink Sp. z o.o.)
 - Obca instalacja radiokomunikacyjna (T-Mobile Polska S.A.)

 EKO-CONNECT LABORATORIUM BADAWCZE POL. ELEKTROMAGNETYCZNEJ				Laboratorium Badawcze Eko-Connect Sp. z o.o 60-591 POZNAŃ, ul. MIODOWA 14A	
Obiekt:	Instalacja radiokomunikacyjna KOB3302E, 36-145 Kupno, dz. nr 888/9, pow. kolbuszowski, woj. PODKARPACKE			Wykonał:	Mateusz Maliszewski
Inwestor:	P4 Sp. z o.o. ul.Wynalazek 1			Sprawdził:	mgr inż. Maciej Konieczny
Nazwa projektu	Sprawozdanie z pomiarów natężenia pól elektromagnetycznych wykonanych dla celów ochrony środowiska			Nr sprawozdania:	
Nazwa rysunku	Rozmieszczenie pionów pomiarowych			OS/0214/25	
Nr rysunku	KOB3302E/1	Skala	1:1500	Data:	04.06.2025

75,0 m