


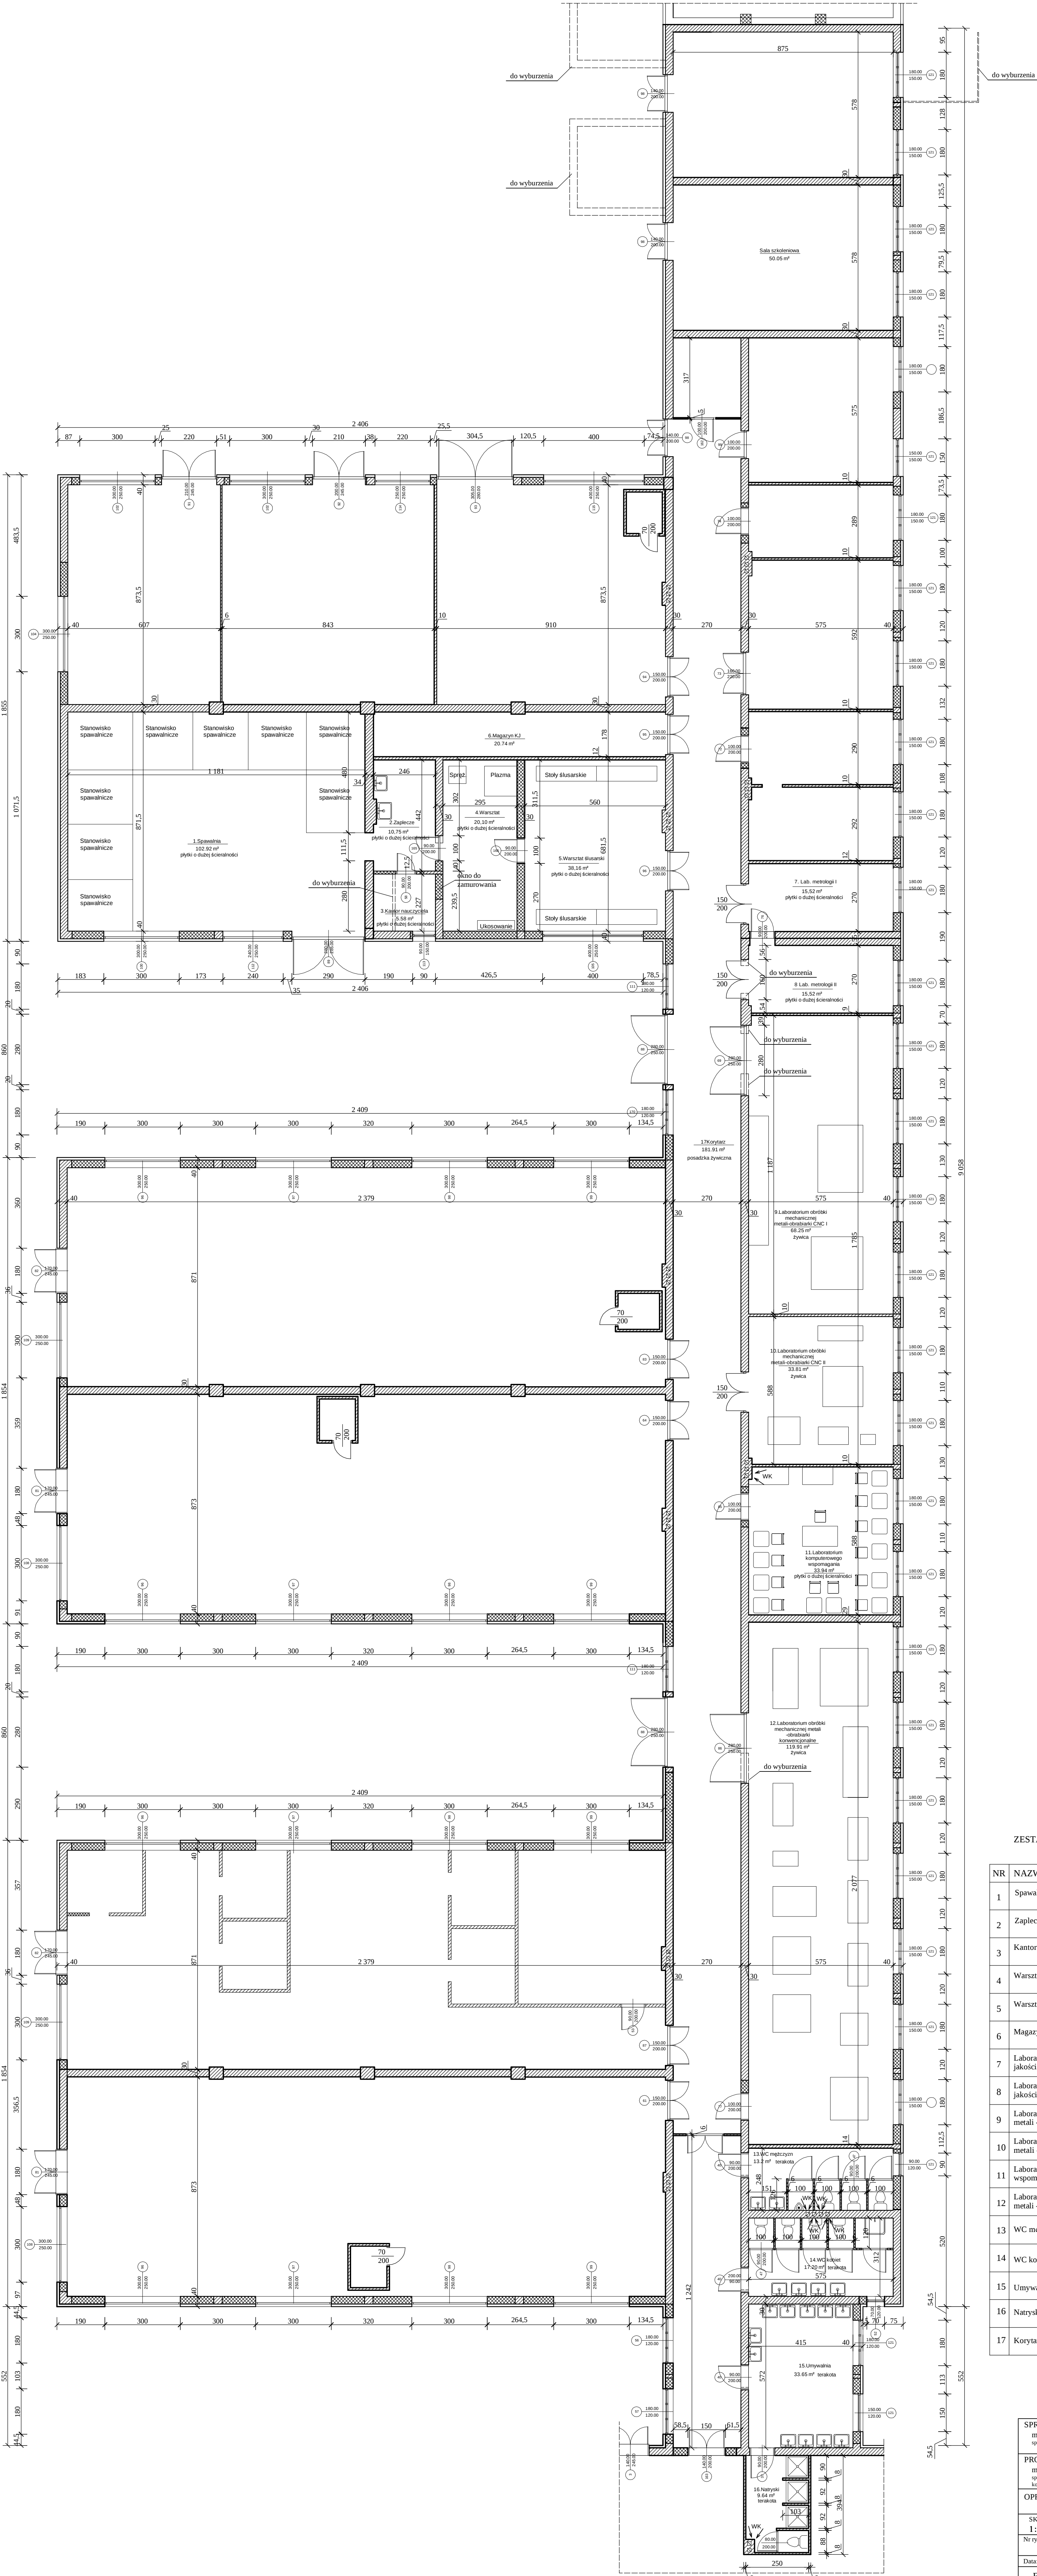

WK - wentylator kanałowy

ZESTAWIENIE POWIERZCHNI PROJEKTOWANYCH

NR	NAZWA	POWIERZCHNIA	POSADZKA
1	Spawnia	102.92 m2	plytki o duzej scieralnosci
2	Zaplecze	10.75 m2	plytki o duzej scieralnosci
3	Kantor nauczyciela	5.58 m2	plytki o duzej scieralnosci
4	Warsztat	20.10 m2	plytki o duzej scieralnosci
5	Warsztat slusarski	38.16 m2	plytki o duzej scieralnosci
6	Magazyn KJ	20.74 m2	plytki o duzej scieralnosci
7	Laboratorium metrologii i kontroli jakosci I	15.52 m2	plytki o duzej scieralnosci
8	Laboratorium metrologii i kontroli jakosci II	15.52 m2	plytki o duzej scieralnosci
9	Laboratorium obróbki mechanicznej metali - obrabiarki CNC I	68.25 m2	posadzka zywcza
10	Laboratorium obróbki mechanicznej metali - obrabiarki CNC II	33.81 m2	posadzka zywcza
11	Laboratorium komputerowego wspomagania projektowania CNC	33.94 m2	plytki o duzej scieralnosci
12	Laboratorium obróbki mechanicznej metali - obrabiarki konwencjonalne	119.91 m2	posadzka zywcza
13	WC męczyzn	13.20m2	terakota
14	WC kobiet	17.2 m2	terakota
15	Umywalnia	33.65 m2	terakota
16	Natryski	9.64 m2	terakota
17	Korytarz	181.91m2	posadzka zywcza

SPRAWDZIŁ: mgr inż. arch. Dorota Hamala-Lis nr upr. Rz/A-07/06 specjalności architektonicznej bez ograniczeń,		
PROJEKTANT: mgr inż. arch. Marek Krystek nr upr. UAM-8346/75/88 specjalności architektonicznej bez ograniczeń, konstrukcyjnej w ograniczonym zakresie		
OPRACOWAŁ: mgr inż. Bogdan Łukaszek upr. nr PDK/0187/PWOK/05		
SKALA 1:100 Nr rysunku 2	REGIONALNE CENTRUM TRANSFERU NOWOCZESNYCH TECHNOLOGII Adres inwestycji: 36-100 Kolbuszowa ul. Jana Pawła II 8 działka nr 824/6	
Data: styczeń 2008	Tytuł rysunku: RZUT PRZYZIEMIA	
F.H.U. SIGMA Mielec, ul. Długa 18A	BRANŻA: ARCHITEKTONICZNA	